




Детальний план території обмеженої вулицями І. Богуна, Руданського, річкою Південний Буг та річкою П'ятничанка
План існуючого використання території та схема існуючих планувальних обмежень
М 1:1000

УМОВНІ ПОЗНАЧЕННЯ

Існуюч.	Назва
	Територія існуючої житлової забудови
	Територія існуючої багатоквартирної житлової забудови
	Територія громадської забудови
	Територія водних об'єктів
	Територія зелених насаджень загального користування
	Вулиці, дороги та проїзди з твердим покриттям
	Вулиці, дороги та проїзди з ґрунтовим покриттям
	Межі сформованих земельних ділянок
	Межа розроблення детального плану
	Червоні лінії
	Прибережно-захисна смуга
	Громадська споруда
	Житловий споруда
	Нежитловий споруда

Масштаб 1:1000

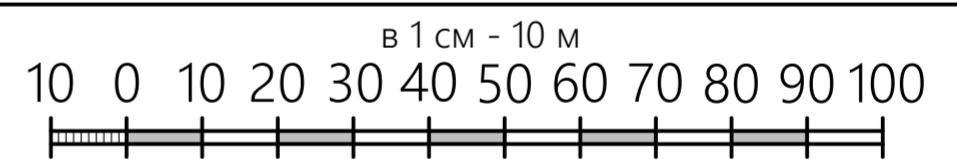

ЕКСПЛІКАЦІЯ БУДІВЕЛЬ ТА СПОРУД

№ з/п	Найменування
1	Поліклініка
2	Бібліотека
3	Спортивний майданчик

Примітка:

- Обмеження визначені Генеральним планом та Планом зонування м. Вінниця.
- Детальний план території розробляється на актуалізованій топографічній основі М1:1000, розробленої МКП "ВМЦМіА" у 2023 році.

8/2023-ДПТ					
Детальний план території обмеженої вулицями І. Богуна, Руданського, річкою Південний Буг та річкою П'ятничанка					
Змін.	Кільк.	Лист	№Док.	Підпис	Дата
Розробив	Мальований				
ГАП	Мальований				
Детальний план території				Стадія	Лист
				ДПТ	2
План існуючого використання території та схема існуючих планувальних обмежень М 1:1000				ТОВ "Просторове планування"	