


**Детальний план території, обмеженої вулицею Проектною №16, межею земельної ділянки з кадастровим номером 0510100000:01:059:0091, Проектною вулицею №15 та південною притокою річки Тяжилівка  
Схема розташування території в системі планувальної структури населеного пункту М 1:50000**

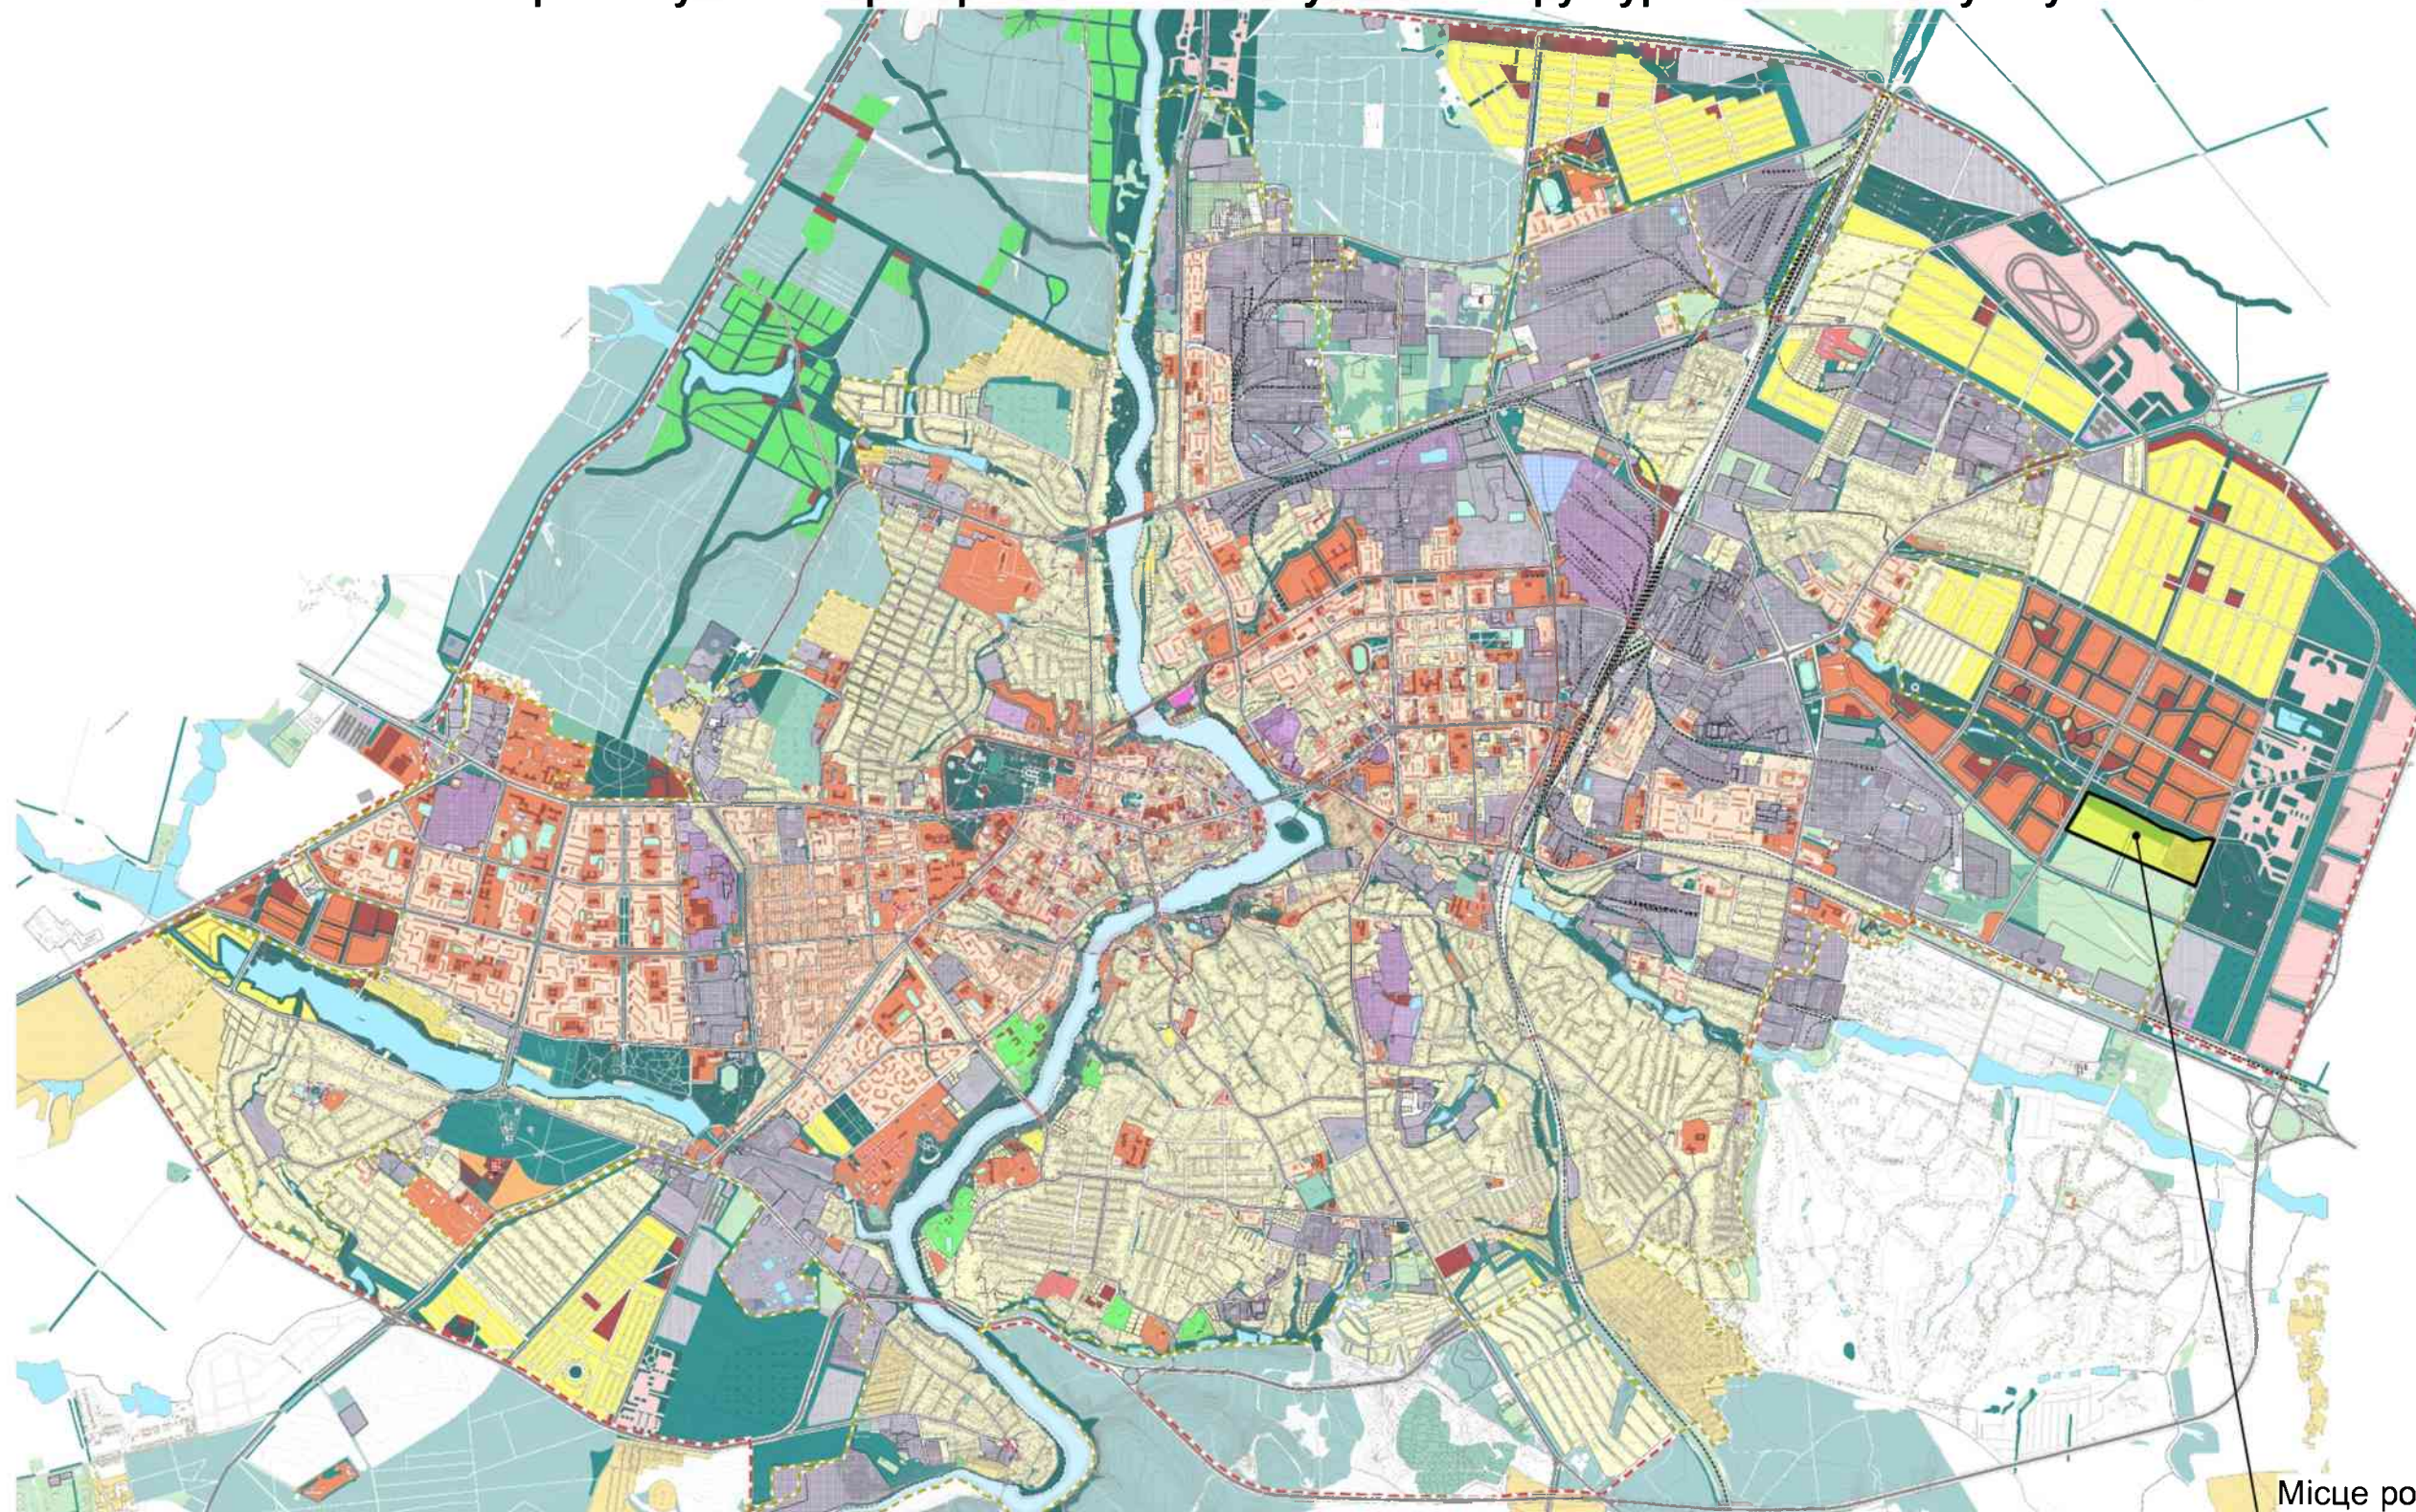

Місце розташування території


						<b>23-1345 ДПТ</b>			
						Детальний план території, обмеженої вулицею Проектною №16, межею земельної ділянки з кадастровим номером 0510100000:01:059:0091, Проектною вулицею №15 та південною притокою річки Тяжилівка			
Зм.	Кільк	Аркуш	Нядок.	Підп.	Дата	Детальний план території	Стадія	Аркуш	Аркушів
							ДПТ	1	
						Схема розташування території в системі планувальної структури населеного пункту М 1:50000			
						<b>ТОВ "Просторове планування"</b>			

Примітка:

1. Схема розташування території у планувальній структурі населеного пункту м. Вінниці виконана на схемі генерального плану міста Вінниці, затвердженого рішенням міської ради від 01.02. 2013 р. №1140.
2. Межа міста Вінниці затверджена постановою Веховної ради України №401-VIII від 13.05.2015 р. "Про зміну і встановлення меж м. Вінниці і Вінницького району Вінницької області.
3. Фрагмент схеми розташування території у планувальній структурі населеного пункту м. Вінниці М1:5000 див. арк. ДПТ-1.2.

Детальний план території, обмеженої вулицею Проектною №16, межею земельної ділянки з кадастровим номером 0510100000:01:059:0091, Проектною вулицею №15 та південною притокою річки Тяжилівка

Схема сучасного використання території та схема існуючих обмежень у використанні земель М 1:1000

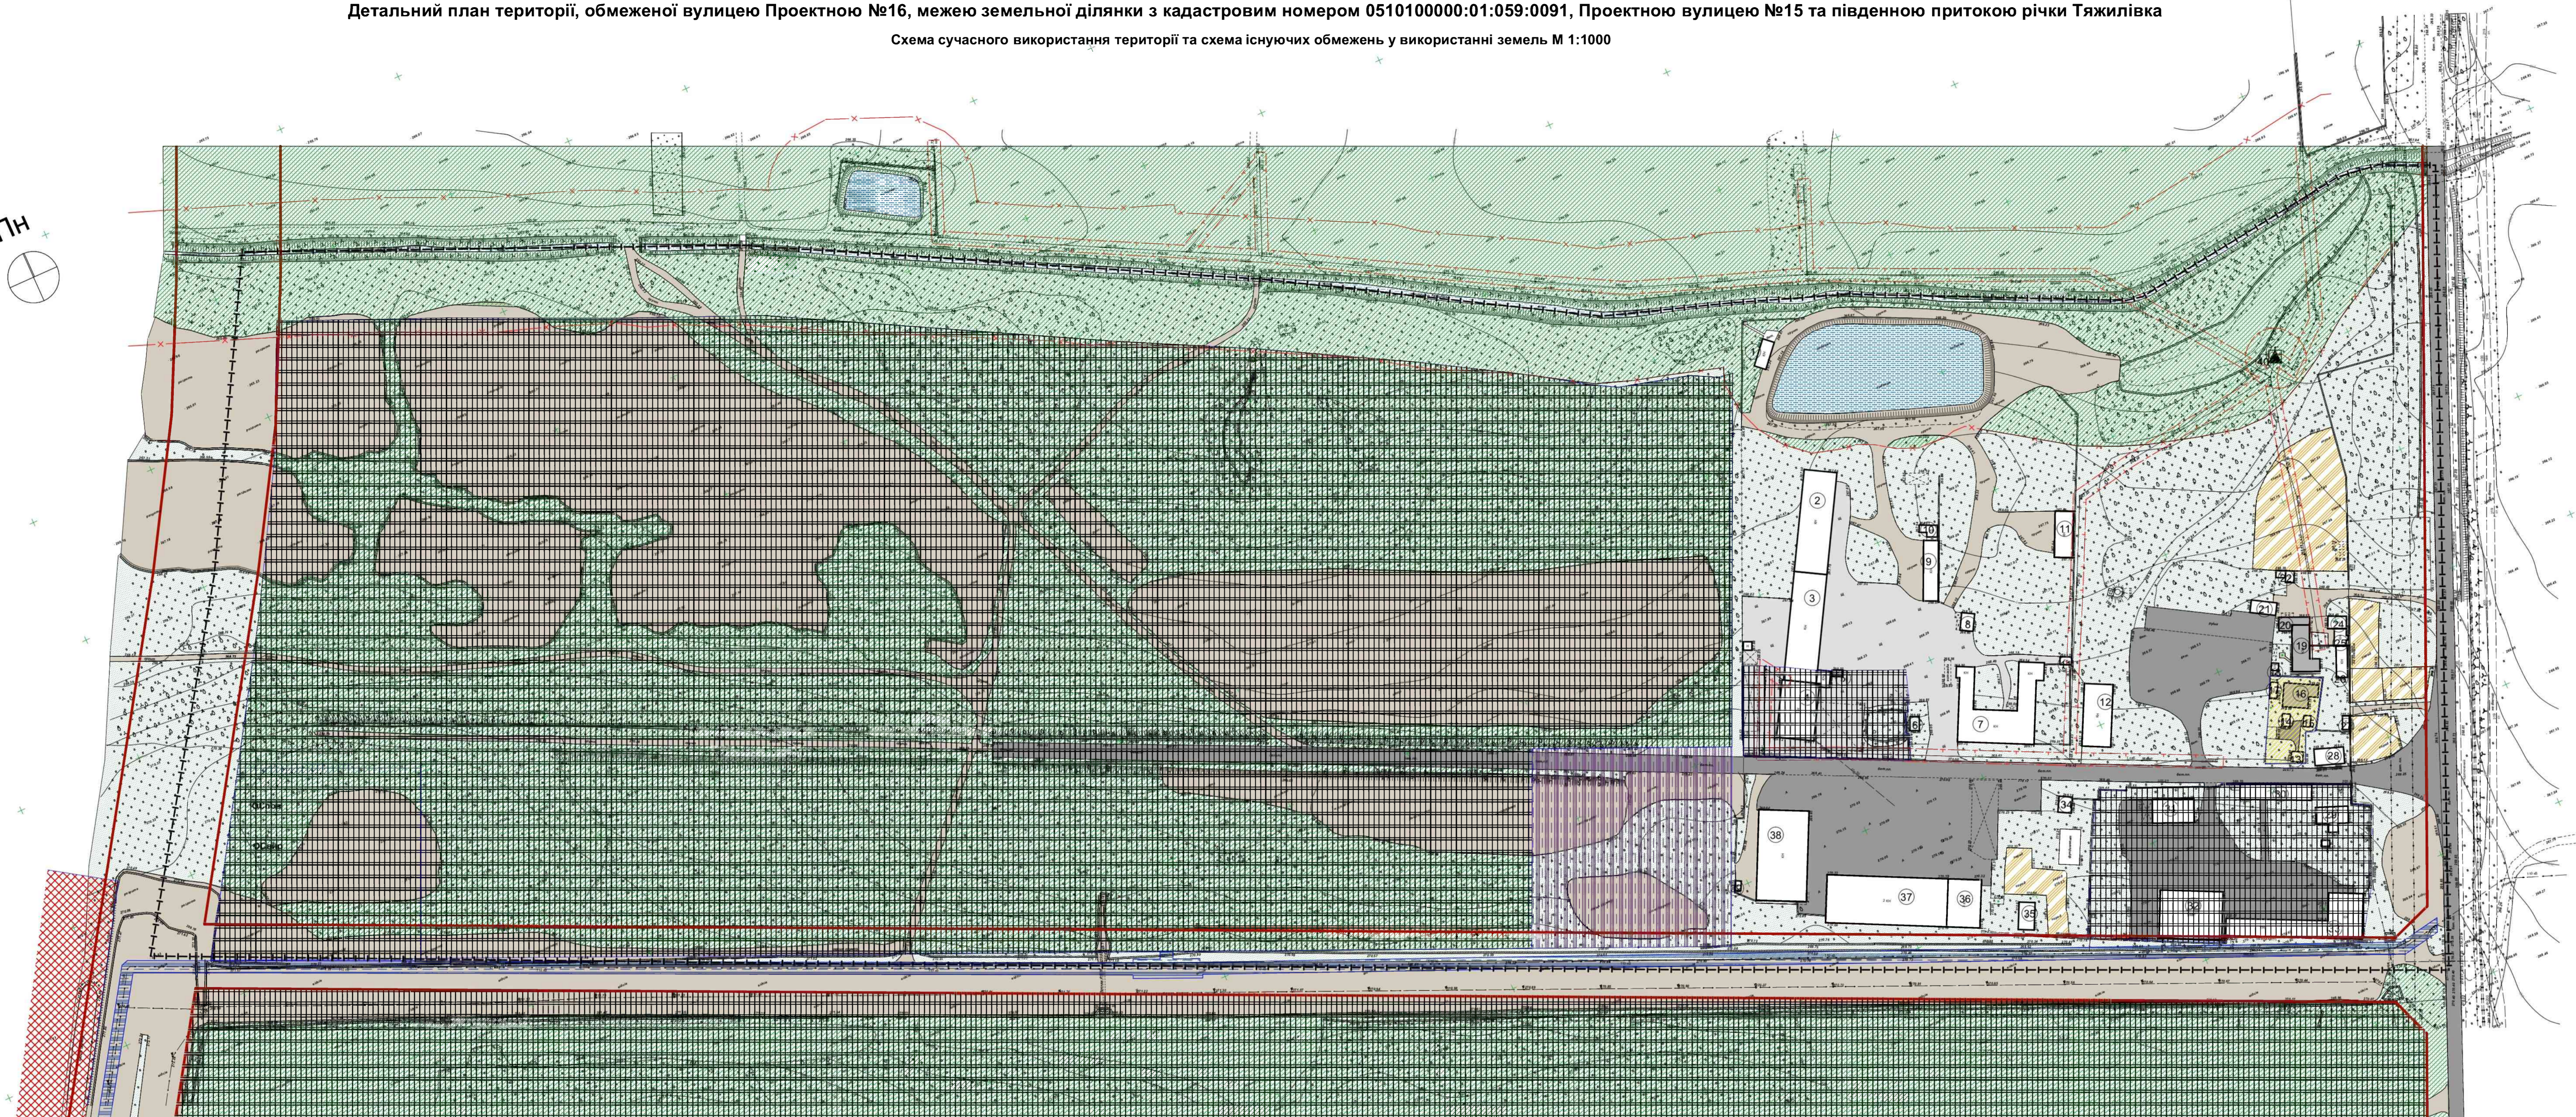

Умовні позначення	
Існ.	Назва
	Нежитлова будівля
	Житлова будівля
	Межа детального плану
	Приблизно замкнена смуга
	Охоронна зона
	Червоні лінії вулиць і доріг
	Територія виробнича
	Територія інженерної інфраструктури
	Територія житлової садибної забудови
	Територія зелених насаджень спеціального призначення
	Територія зелених насаджень загального користування
	Територія сільськогосподарського призначення
	Водний об'єкт
	Територія промислової забудови
	Територія транспортної інфраструктури
	Тверде дорожнє покриття
	Тротова покриття тротуарів
	Ґрунтове дорожнє покриття
	Щебелене покриття
	Трансформаторна підстанція

Експлікація будівель і споруд (початок)

№п.п.	Найменування	Пов.	Площа забудови, м²	Примітки
1	Нежитлова будівля	1	-	існ.
2	Нежитлова будівля	1	-	існ.
3	Нежитлова будівля	1	-	існ.
4	Нежитлова будівля	1	-	існ.
5	Металева споруда	1	-	існ.
6	Нежитлова будівля	1	-	існ.
7	Нежитлова будівля	1	-	існ.
8	Нежитлова будівля	1	-	існ.
9	Нежитлова будівля	1	-	існ.
10	Нежитлова будівля	1	-	існ.
11	Нежитлова будівля	1	-	існ.
12	Нежитлова будівля	1	-	існ.
13	Нежитлова будівля	1	-	існ.
14	Нежитлова будівля	1	-	існ.
15	Нежитлова будівля	1	-	існ.
16	Нежитлова будівля	1	-	існ.
17	Житлова будівля	1	-	існ.
18	Нежитлова будівля	1	-	існ.
19	Нежитлова будівля	1	-	існ.
20	Житлова будівля	1	-	існ.
21	Житлова будівля	1	-	існ.
22	Нежитлова будівля	1	-	існ.
23	Нежитлова будівля	1	-	існ.
24	Нежитлова будівля	1	-	існ.
25	Нежитлова будівля	1	-	існ.
26	Нежитлова будівля	1	-	існ.
27	Нежитлова будівля	1	-	існ.
28	Нежитлова будівля	1	-	існ.
29	Нежитлова будівля	1	-	існ.
30	Нежитлова будівля	1	-	існ.
31	Нежитлова будівля	1	-	існ.
32	Металева споруда	2	-	існ.
33	Нежитлова будівля	1	-	існ.
34	Нежитлова будівля	1	-	існ.
35	Нежитлова будівля	1	-	існ.
36	Нежитлова будівля	3	-	існ.
37	Нежитлова будівля	2	-	існ.
38	Нежитлова будівля	1	-	існ.
39	Нежитлова будівля	1	-	існ.
40	Трансформаторна підстанція	-	-	існ.

Техніко-економічні показники (початок)

Назва показників	Одиниця виміру	Існуючий стан	Значення проектних показників
			Короткостроковий період (до 5-ти років)
<b>Територія</b>			
Територія в межах проекту, у тому числі:	га	23,5	
-територія виробнича	га	13,306	
-територія інженерної інфраструктури	га	0,60	
-територія житлової та садибної забудови	га	0,060	
-територія сільськогосподарського призначення	га	0,26	
-територія транспортної інфраструктури	га	0,459	

Техніко-економічні показники (продовження)

Назва показників	Одиниця виміру	Існуючий стан	Значення проектних показників
			Короткостроковий період (до 5-ти років)
<b>Вулично-дорожня мережа та міський пасажирський транспорт</b>			
Протяжність вулично-дорожньої мережі	км	1,22	
Дороги та проїзди	м²	17582,0	
Площа озеленення спец. призначення	м²	107192,0	
Площа озеленення загального користування	м²	36904,0	
Площа водних об'єктів	м²	3383,71	

23-1345 ДПТ

Детальний план території, обмеженої вулицею Проектною №16, межею земельної ділянки з кадастровим номером 0510100000:01:059:0091, Проектною вулицею №15 та південною притокою річки Тяжилівка

№	Члн.	Арх.	Члн.	Дата	Лист
Робоче	Мельниковий	Мельниковий		2023	
ГЛП	Мельниковий			2023	

Детальний план території


Стан	Арх.	Арх.
ДПТ	2	

Схема сучасного використання території та схема існуючих обмежень у використанні земель М 1:1000

ТОВ "Просторове планування"

Примітки:  
1. Детальний план території розробляється на топографо-геодезичній зйомці М1:500, наданій замовником.

Детальний план території, обмеженої вулицею Проектною №16, межею земельної ділянки з кадастровим номером 0510100000:01:059:0091, Проектною вулицею №15 та південною притокою річки Тяжилівка  
Проектний план та схема проектних обмежень у використанні земель М 1:1000

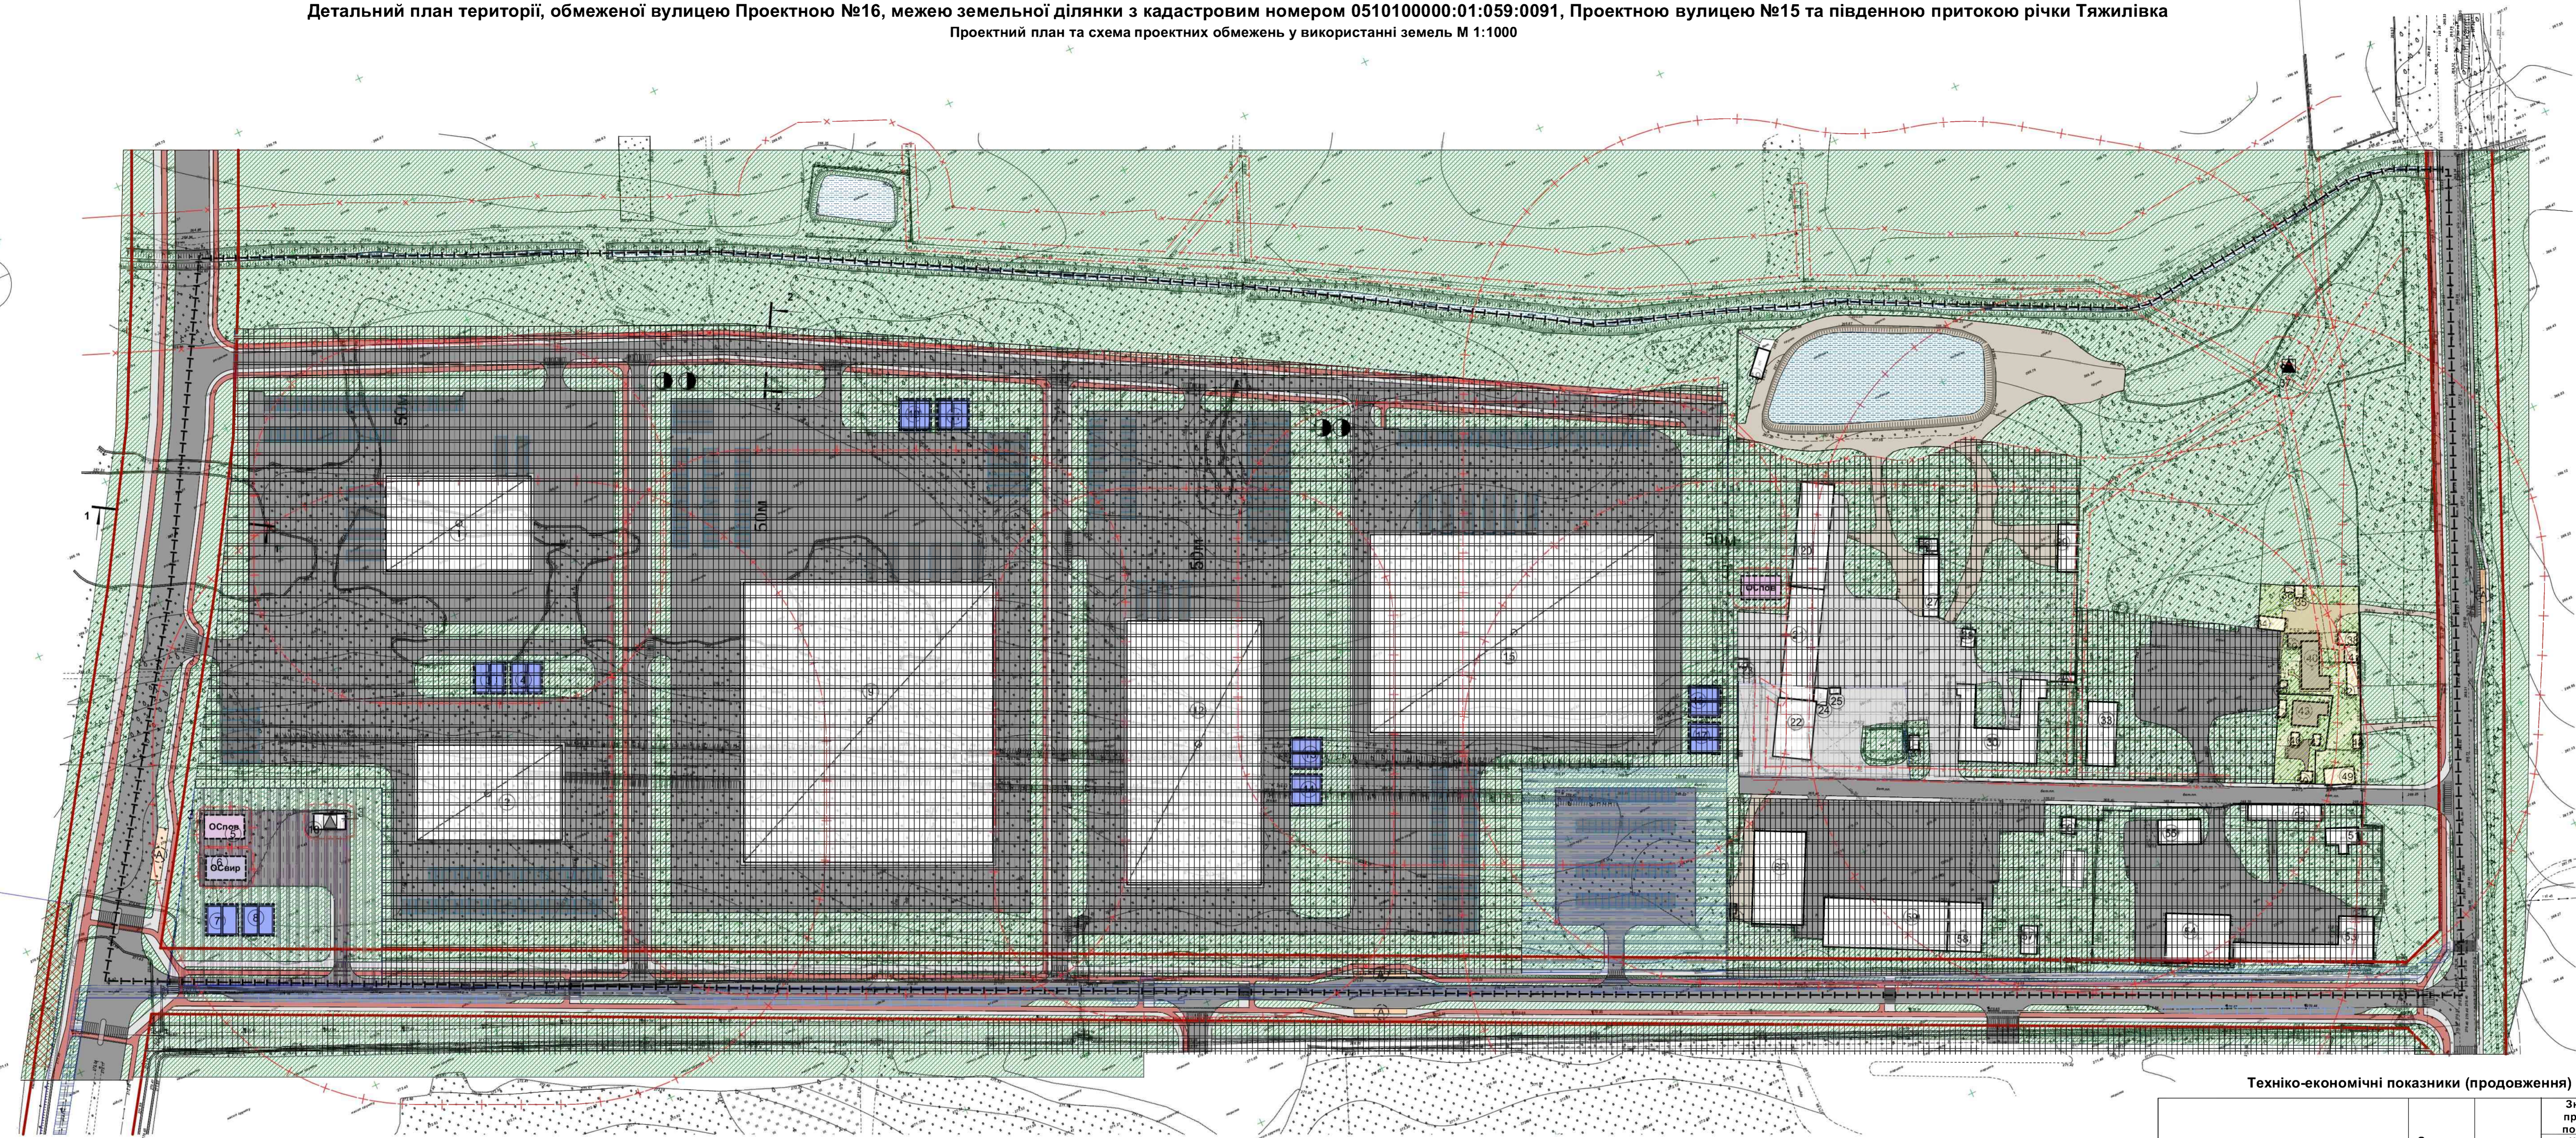

Умовні позначення		
Існ.	Проект.	Назва
[Symbol]	[Symbol]	Нежитлова будівля
[Symbol]	[Symbol]	Житлова будівля
[Symbol]	[Symbol]	Виробнича будівля
[Symbol]	[Symbol]	Межа детального плану
[Symbol]	[Symbol]	Приблизно замкнена смуга
[Symbol]	[Symbol]	Червоні лінії вулиць та доріг
[Symbol]	[Symbol]	Санітарно-захисна зона
[Symbol]	[Symbol]	Охоронна зона
[Symbol]	[Symbol]	Територія виробнича
[Symbol]	[Symbol]	Територія інженерної інфраструктури
[Symbol]	[Symbol]	Територія житлової садибної забудови
[Symbol]	[Symbol]	Територія зелених насаджень спеціального призначення
[Symbol]	[Symbol]	Територія сільськогосподарського призначення
[Symbol]	[Symbol]	Водний об'єкт
[Symbol]	[Symbol]	Територія громадської забудови
[Symbol]	[Symbol]	Територія транспортної інфраструктури
[Symbol]	[Symbol]	Зупинка громадського транспорту (автобус)
[Symbol]	[Symbol]	Тверде дорожнє покриття
[Symbol]	[Symbol]	Тролеєве покриття тротуарів
[Symbol]	[Symbol]	Грунтове дорожнє покриття
[Symbol]	[Symbol]	Велодорожка
[Symbol]	[Symbol]	Щебенево покриття
[Symbol]	[Symbol]	Місця для паркування
[Symbol]	[Symbol]	Місця для паркування в уздовж вулиці
[Symbol]	[Symbol]	Місця зупинки громадського транспорту
[Symbol]	[Symbol]	Трансформаторна підстанція
[Symbol]	[Symbol]	Каналізаційна насосна станція

Техніко-економічні показники (початок)

Назва показників	Одиниця виміру	Існуючий стан	Значення проектних показників Короткостроковий період (до 5-ти років)
Територія	га		23,5
- територія виробнича	га		16,17
- територія інженерної інфраструктури	га		0,56
- територія житлової та садибної забудови	га		0,24
- територія сільськогосподарського призначення	га		0,24
- територія транспортної інфраструктури	га		1,05

Техніко-економічні показники (продовження)

Назва показників	Одиниця виміру	Існуючий стан	Значення проектних показників Короткостроковий період (до 5-ти років)
Протяжність велосипедної доріжки	км		4,72
Протяжність вулично дорожньої мережі	км		3,20
Протяжність тротуару	км		4,45
Протяжність велосипедної доріжки	км		4,72
Кількість машино-місць (відкриті автостоянки на виробничій території) для зберігання легкових автомобілів	маш-місць		315
Кількість машино-місць (відкриті автостоянки на виробничій території) для зберігання вантажних автомобілів	маш-місць		32
Кількість машино-місць (відкриті автостоянки вздовж вулиці) для зберігання легкових автомобілів	маш-місць		54
Площа озеленення спец. призначення	м <sup>2</sup>		94807,0
Площа водних об'єктів	м <sup>2</sup>		3383,71

Вулично-дорожня мережа та міський пасажирський транспорт			
Дороги та проїзди	м <sup>2</sup>		78835,0
Тротуар	м <sup>2</sup>		6828,64
Велодорожка	м <sup>2</sup>		5382,69
Кількість наземних пішоходів	шт		23
Протяжність вулично дорожньої мережі	км		3,20
Протяжність тротуару	км		4,45

Експлікація будівель і споруд (початок)

№п.п.	Найменування	Пов.	Площа забудови, м <sup>2</sup>	Примітки
1	Виробнича будівля	1	1900,0	проект.
2	Виробнича будівля	1	1900,0	проект.
3	Пожежний резервуар (V=500м <sup>3</sup> )	-	144,0	проект.
4	Пожежний резервуар (V=500м <sup>3</sup> )	-	144,0	проект.
5	Станція очищення поверхнево стічних вод	-	135,0	проект.
6	Станція очищення стічних вод виробничої каналізації	-	135,0	проект.
7	Пожежний резервуар (V=500м <sup>3</sup> )	-	144,0	проект.
8	Пожежний резервуар (V=500м <sup>3</sup> )	-	144,0	проект.
9	Виробнича будівля	1	10000,0	проект.
10	Пожежний резервуар (V=500м <sup>3</sup> )	-	144,0	проект.
11	Пожежний резервуар (V=500м <sup>3</sup> )	-	144,0	проект.
12	Виробнича будівля	1	5000,0	проект.
13	Пожежний резервуар (V=500м <sup>3</sup> )	-	144,0	проект.
14	Пожежний резервуар (V=500м <sup>3</sup> )	-	144,0	проект.
15	Виробнича будівля	1	8000,0	проект.
16	Пожежний резервуар (V=500м <sup>3</sup> )	-	144,0	проект.
17	Пожежний резервуар (V=500м <sup>3</sup> )	-	144,0	проект.

Експлікація будівель і споруд (продовження)

№п.п.	Найменування	Пов.	Площа забудови, м <sup>2</sup>	Примітки
18	Трансформаторна підстанція	1	72,0	проект.
19	Нежитлова будівля	1	-	існ.
20	Нежитлова будівля	1	-	існ.
21	Нежитлова будівля	1	-	існ.
22	Нежитлова будівля	1	-	існ.
23	Навіс	1	-	існ.
24	Нежитлова будівля	1	-	існ.
25	Металева споруда	1	-	існ.
26	Нежитлова будівля	1	-	існ.
27	Нежитлова будівля	1	-	існ.
28	Нежитлова будівля	1	-	існ.
29	Нежитлова будівля	1	-	існ.
30	Нежитлова будівля	1	-	існ.
31	Нежитлова будівля	1	-	існ.
32	Нежитлова будівля	1	-	існ.
33	Нежитлова будівля	1	-	існ.
34	Нежитлова будівля	1	-	існ.

Експлікація будівель і споруд (продовження)

№п.п.	Найменування	Пов.	Площа забудови, м <sup>2</sup>	Примітки
35	Нежитлова будівля	1	-	існ.
36	Нежитлова будівля	1	-	існ.
37	Трансформаторна підстанція	-	-	існ.
38	Нежитлова будівля	1	-	існ.
39	Житлова будівля	1	-	існ.
40	Житлова будівля	1	-	існ.
41	Нежитлова будівля	1	-	існ.
42	Нежитлова будівля	1	-	існ.
43	Житлова будівля	1	-	існ.
44	Нежитлова будівля	1	-	існ.
45	Нежитлова будівля	1	-	існ.
46	Нежитлова будівля	1	-	існ.
47	Нежитлова будівля	1	-	існ.
48	Нежитлова будівля	1	-	існ.
49	Нежитлова будівля	1	-	існ.
50	Нежитлова будівля	1	-	існ.
51	Нежитлова будівля	1	-	існ.


Експлікація будівель і споруд (продовження)

№п.п.	Найменування	Пов.	Площа забудови, м <sup>2</sup>	Примітки
52	Нежитлова будівля	1	-	існ.
53	Нежитлова будівля	1	-	існ.
54	Нежитлова будівля	2	-	існ.
55	Нежитлова будівля	1	-	існ.
56	Нежитлова будівля	1	-	існ.
57	Нежитлова будівля	1	-	існ.
58	Нежитлова будівля	3	-	існ.
59	Нежитлова будівля	2	-	існ.
60	Нежитлова будівля	1	-	існ.
61	Навіс	1	-	існ.

Примітки:  
1. Детальний план території розробляється на топографо-геодезичній зйомці М1:500, наданій замовником.

23-1345 ДПТ			
Зк.	Числ.	Архив.	Дата.
Розробив	Мількович		2023
ГЛП	Мількович		2023
Детальний план території			
Стан	Архив	Архив	
Проектний план та схема проектних обмежень у використанні земель М1:1000			
ТОВ "Просторове планування"			

Детальний план території, обмеженої вулицею Проектною №16, межею земельної ділянки з кадастровим номером 0510100000:01:059:0091, Проектною вулицею №15 та південною притокою річки Тяжлівка  
 План функціонального зонування території М 1:1000

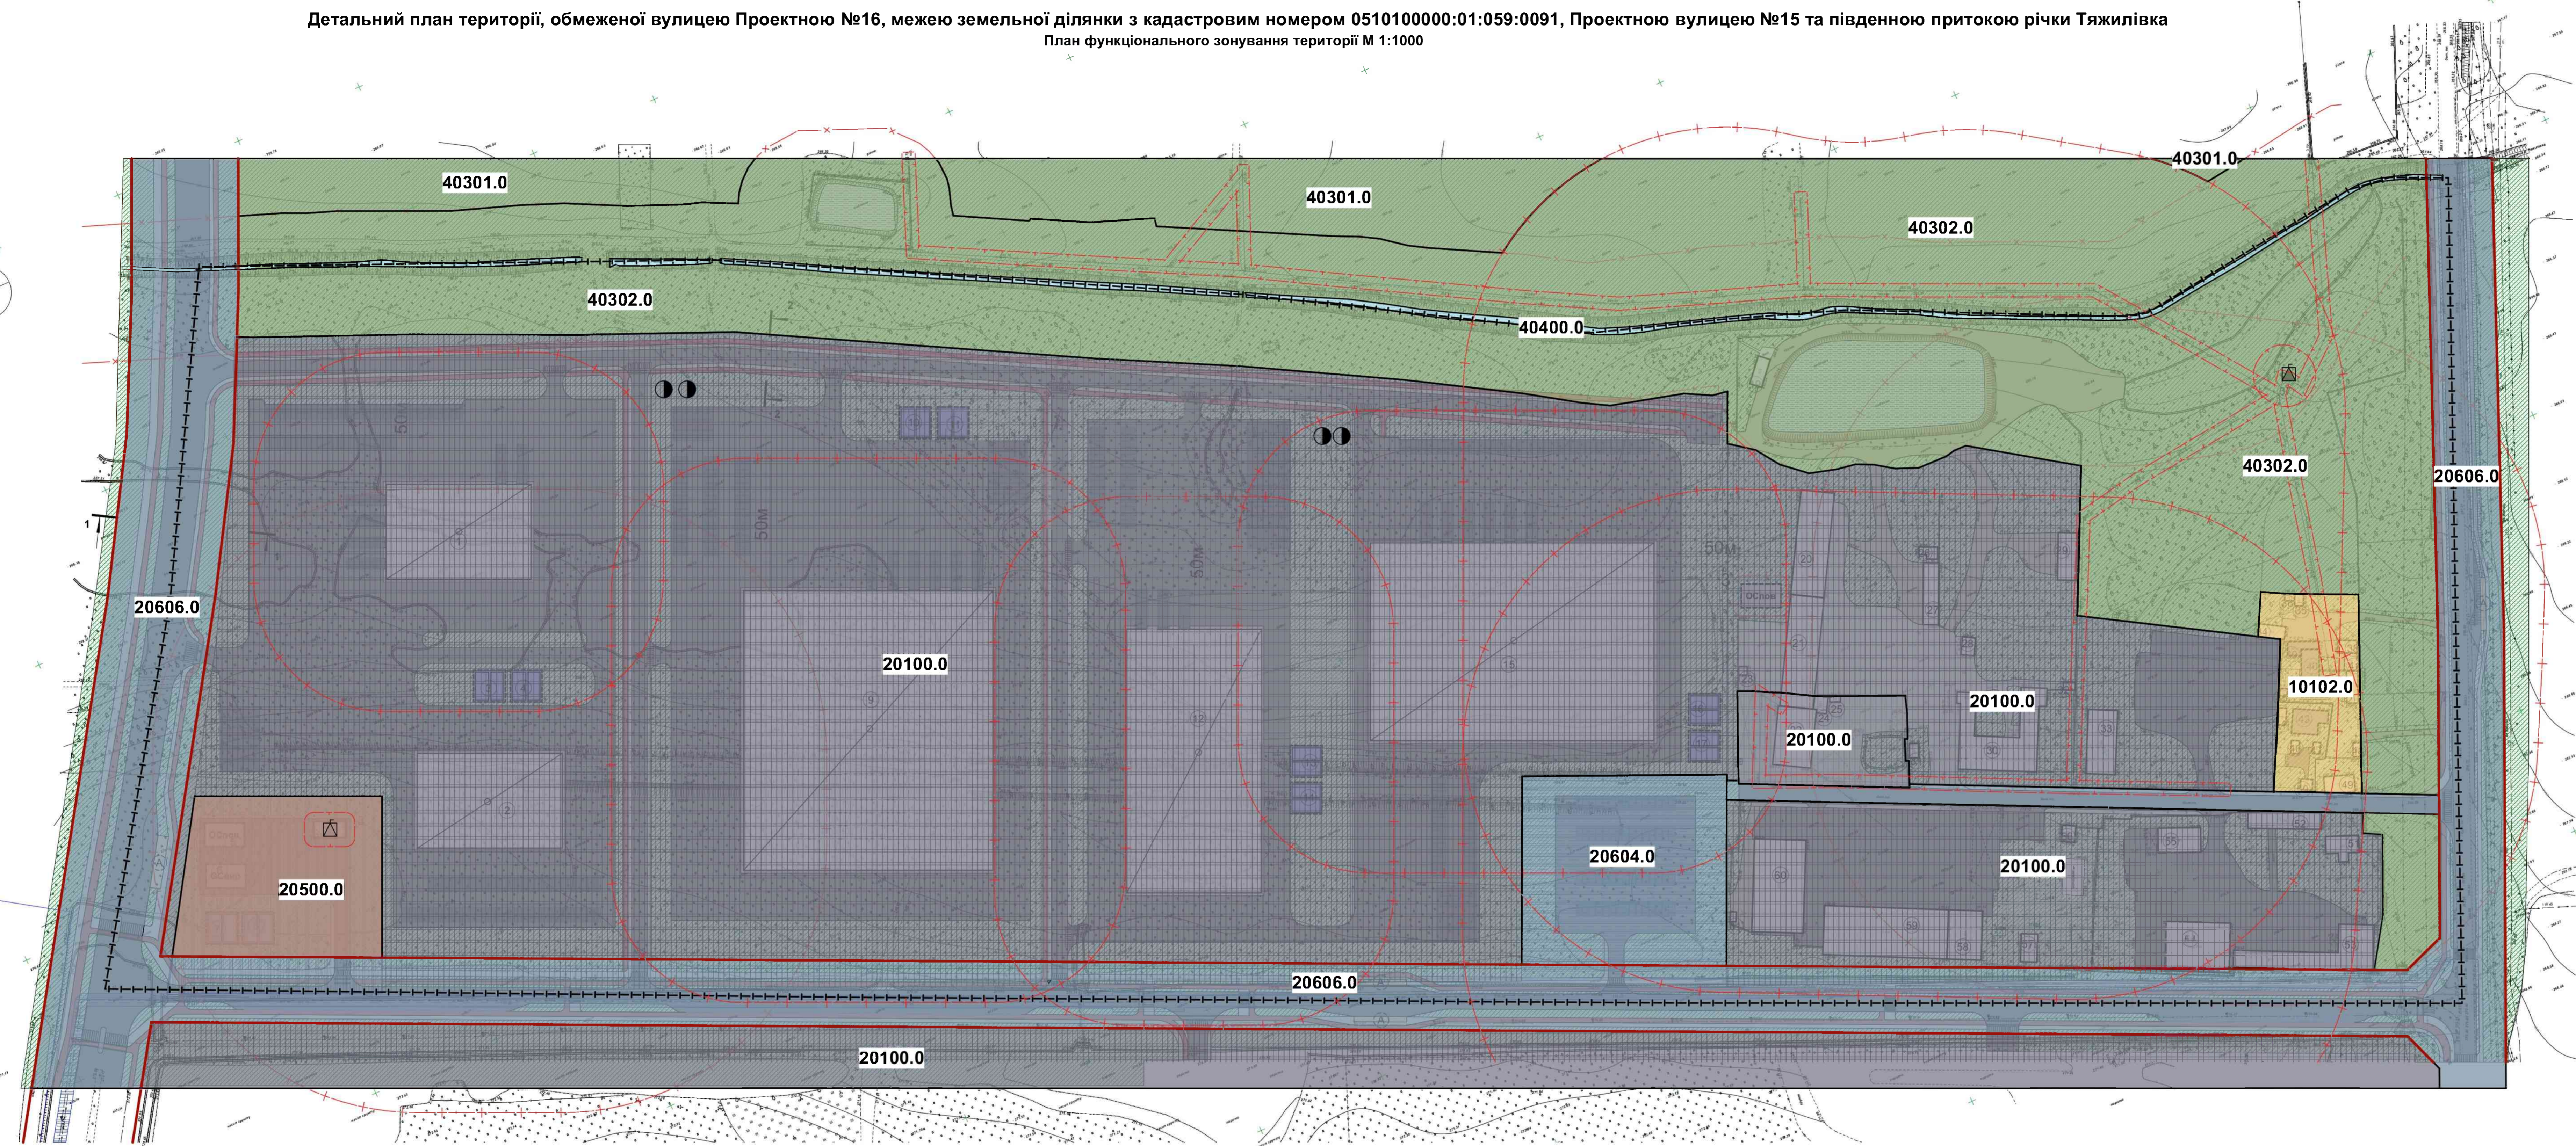

**Умовні позначення**

Код виду функц. призначення	Назва виду функціонального призначення території	Код згідно з Класифікатором видів цільового використання земельних ділянок	
		Переважні види	Супутні види
40301.0	зелені насадження загального користування	04.04, 04.05, 04.06, 04.07, 04.10, 05.01, 07.08, 08.01	11.04, 13.01, 13.03, 14.02 (в частині розміщення об'єктів розподільчих мереж)
40302.0	зелені насадження спеціального призначення	04.10, 05.01, 08.01, 11.07, 14.05	11.04, 13.01, 13.03, 14.02 (в частині розміщення об'єктів транспортування та розподілу)
40400.0	поверхневі водовідводні об'єкти	04.01, 04.02, 04.03, 04.04, 04.05, 04.06, 04.07, 04.08, 04.09, 04.10, 04.11, 08.01, 10.01, 10.14	
20100.0	територія промислових підприємств	03.12, 07.08, 08.01, 10.10, 11.04, 11.08, 13.01, 13.03, 13.05, 14.01, 14.02, 14.06	03.07, 03.08, 03.14, 04.10, 05.01, 11.04, 12.13, 13.01, 13.02, 13.03, 14.02
20500.0	територія інженерно-комуніальної забудови	08.01, 10.10, 14.01, 14.02, 14.05, 14.06	03.14, 04.10, 05.01, 11.07, 12.13, 14.05
20606.0	територія вулиць та доріг	08.01, 12.13	04.10, 07.08, 11.07
10102.0	територія житлової садибної забудови	02.01, 08.01	02.05, 02.06, 02.09, 02.12, 03.02, 03.03, 03.05, 04.10, 05.01, 07.08, 07.08, 03.06 (в частині розміщення об'єктів, які не потребують встановлення санітарних обмежень на прилеглої території), 13.02 (в частині поштових відділень), 11.04, 13.01, 13.03, 14.02 (в частині розміщення об'єктів розподільчих мереж)
20604.0	територія автостановки і гаражів	08.01, 02.05, 02.06, 02.09, 12.04	04.10, 05.01, 11.04, 11.07, 12.13, 13.01, 13.03, 14.02

**Умовні позначення**

Існ.	Проект.	Назва
		Нежитлові будівлі
		Житлові будівлі
		Виробничі будівлі
		Межа детального плану
		Приблизно звичайна межа
		Червоні лінії вулиць та доріг
		Санітарно-захисна зона
		Охоронна зона
		Територія виробнича
		Територія інженерної інфраструктури
		Територія житлової садибної забудови
		Територія зелених насаджень спеціального призначення
		Територія сільськогосподарського призначення
		Водний об'єкт
		Територія громадської забудови
		Територія транспортної інфраструктури
		Зупинка громадського транспорту (автобус)
		Тверде дорожнє покриття
		Тротоарне покриття тротуарів
		Грунтова дорога
		Велодорожка
		Щільне покриття
		Місце для паркування
		Місце для паркування вдовж вулиці
		Місце зупинки громадського транспорту
		Трансформаторна підстанція
		Кваліфікаційна насосна станція

**Експлікація будівель і споруд (початок)**

№п.п.	Найменування	Пов.	Площа забудови, м <sup>2</sup>	Примітки
1	Виробнича будівля	1	1900.0	проект.
2	Виробнича будівля	1	1900.0	проект.
3	Пожежний резервуар (V=500м <sup>3</sup> )	-	144.0	проект.
4	Пожежний резервуар (V=500м <sup>3</sup> )	-	144.0	проект.
5	Станція очищення поверхнево-стічних вод	-	135.0	проект.
6	Станція очищення стічних вод виробничої каналізації	-	135.0	проект.
7	Пожежний резервуар (V=500м <sup>3</sup> )	-	144.0	проект.
8	Пожежний резервуар (V=500м <sup>3</sup> )	-	144.0	проект.
9	Виробнича будівля	1	10000.0	проект.
10	Пожежний резервуар (V=500м <sup>3</sup> )	-	144.0	проект.
11	Пожежний резервуар (V=500м <sup>3</sup> )	-	144.0	проект.
12	Виробнича будівля	1	5000.0	проект.
13	Пожежний резервуар (V=500м <sup>3</sup> )	-	144.0	проект.
14	Пожежний резервуар (V=500м <sup>3</sup> )	-	144.0	проект.
15	Виробнича будівля	1	8000.0	проект.
16	Пожежний резервуар (V=500м <sup>3</sup> )	-	144.0	проект.
17	Пожежний резервуар (V=500м <sup>3</sup> )	-	144.0	проект.

**Експлікація будівель і споруд (продовження)**

№п.п.	Найменування	Пов.	Площа забудови, м <sup>2</sup>	Примітки
18	Трансформаторна підстанція	1	1110.0	проект.
19	Нежитлова будівля	1	-	існ.
20	Нежитлова будівля	1	-	існ.
21	Нежитлова будівля	1	-	існ.
22	Нежитлова будівля	1	-	існ.
23	Навіс	1	-	існ.
24	Нежитлова будівля	1	-	існ.
25	Металева споруда	1	-	існ.
26	Нежитлова будівля	1	-	існ.
27	Нежитлова будівля	1	-	існ.
28	Нежитлова будівля	1	-	існ.
29	Нежитлова будівля	1	-	існ.
30	Нежитлова будівля	1	-	існ.
31	Нежитлова будівля	1	-	існ.
32	Нежитлова будівля	1	-	існ.
33	Нежитлова будівля	1	-	існ.
34	Нежитлова будівля	1	-	існ.

**Експлікація будівель і споруд (продовження)**

№п.п.	Найменування	Пов.	Площа забудови, м <sup>2</sup>	Примітки
35	Нежитлова будівля	1	-	існ.
36	Нежитлова будівля	1	-	існ.
37	Трансформаторна підстанція	-	-	існ.
38	Нежитлова будівля	1	-	існ.
39	Житлова будівля	1	-	існ.
40	Житлова будівля	1	-	існ.
41	Нежитлова будівля	1	-	існ.
42	Нежитлова будівля	1	-	існ.
43	Житлова будівля	1	-	існ.
44	Нежитлова будівля	1	-	існ.
45	Нежитлова будівля	1	-	існ.
46	Нежитлова будівля	1	-	існ.
47	Нежитлова будівля	1	-	існ.
48	Нежитлова будівля	1	-	існ.
49	Нежитлова будівля	1	-	існ.
50	Нежитлова будівля	1	-	існ.
51	Нежитлова будівля	1	-	існ.


**Експлікація будівель і споруд (продовження)**

№п.п.	Найменування	Пов.	Площа забудови, м <sup>2</sup>	Примітки
52	Нежитлова будівля	1	-	існ.
53	Нежитлова будівля	1	-	існ.
54	Нежитлова будівля	2	-	існ.
55	Нежитлова будівля	1	-	існ.
56	Нежитлова будівля	1	-	існ.
57	Нежитлова будівля	1	-	існ.
58	Нежитлова будівля	3	-	існ.
59	Нежитлова будівля	2	-	існ.
60	Нежитлова будівля	1	-	існ.
61	Навіс	1	-	існ.

Примітки:  
 1. Детальний план території розробляється на топографо-геодзичній зйомці М1:500, наданій замовником.  
 2. Функціональне зонування виконано згідно Класифікатора видів функціонального призначення території та їх співвідношення з видами цільового призначення земельних ділянок" Додаток 60 Про затвердження Порядку ведення Державного земельного кадастру (додатки 2-63 до Порядку)

23-1345 ДПТ				
Детальний план території, обмеженої вулицею Проектною №16, межею земельної ділянки з кадастровим номером 0510100000:01:059:0091, Проектною вулицею №15 та південною притокою річки Тяжлівка				
Зм.	Числ.	Архив.	Числ.	Дата
Розробив	Мільчишин			2023
Г/П	Мільчишин			2023
Детальний план території			Старп.	Архив.
План функціонального зонування території М 1:1000			ДПТ	4
ТОВ "Просторове планування"				

Детальний план території, обмеженої вулицею Проектною №16, межею земельної ділянки з кадастровим номером 0510100000:01:059:0091, Проектною вулицею №15 та південною притокою річки Тяжилівка  
Схема транспортної мобільності та інфраструктури М 1:1000

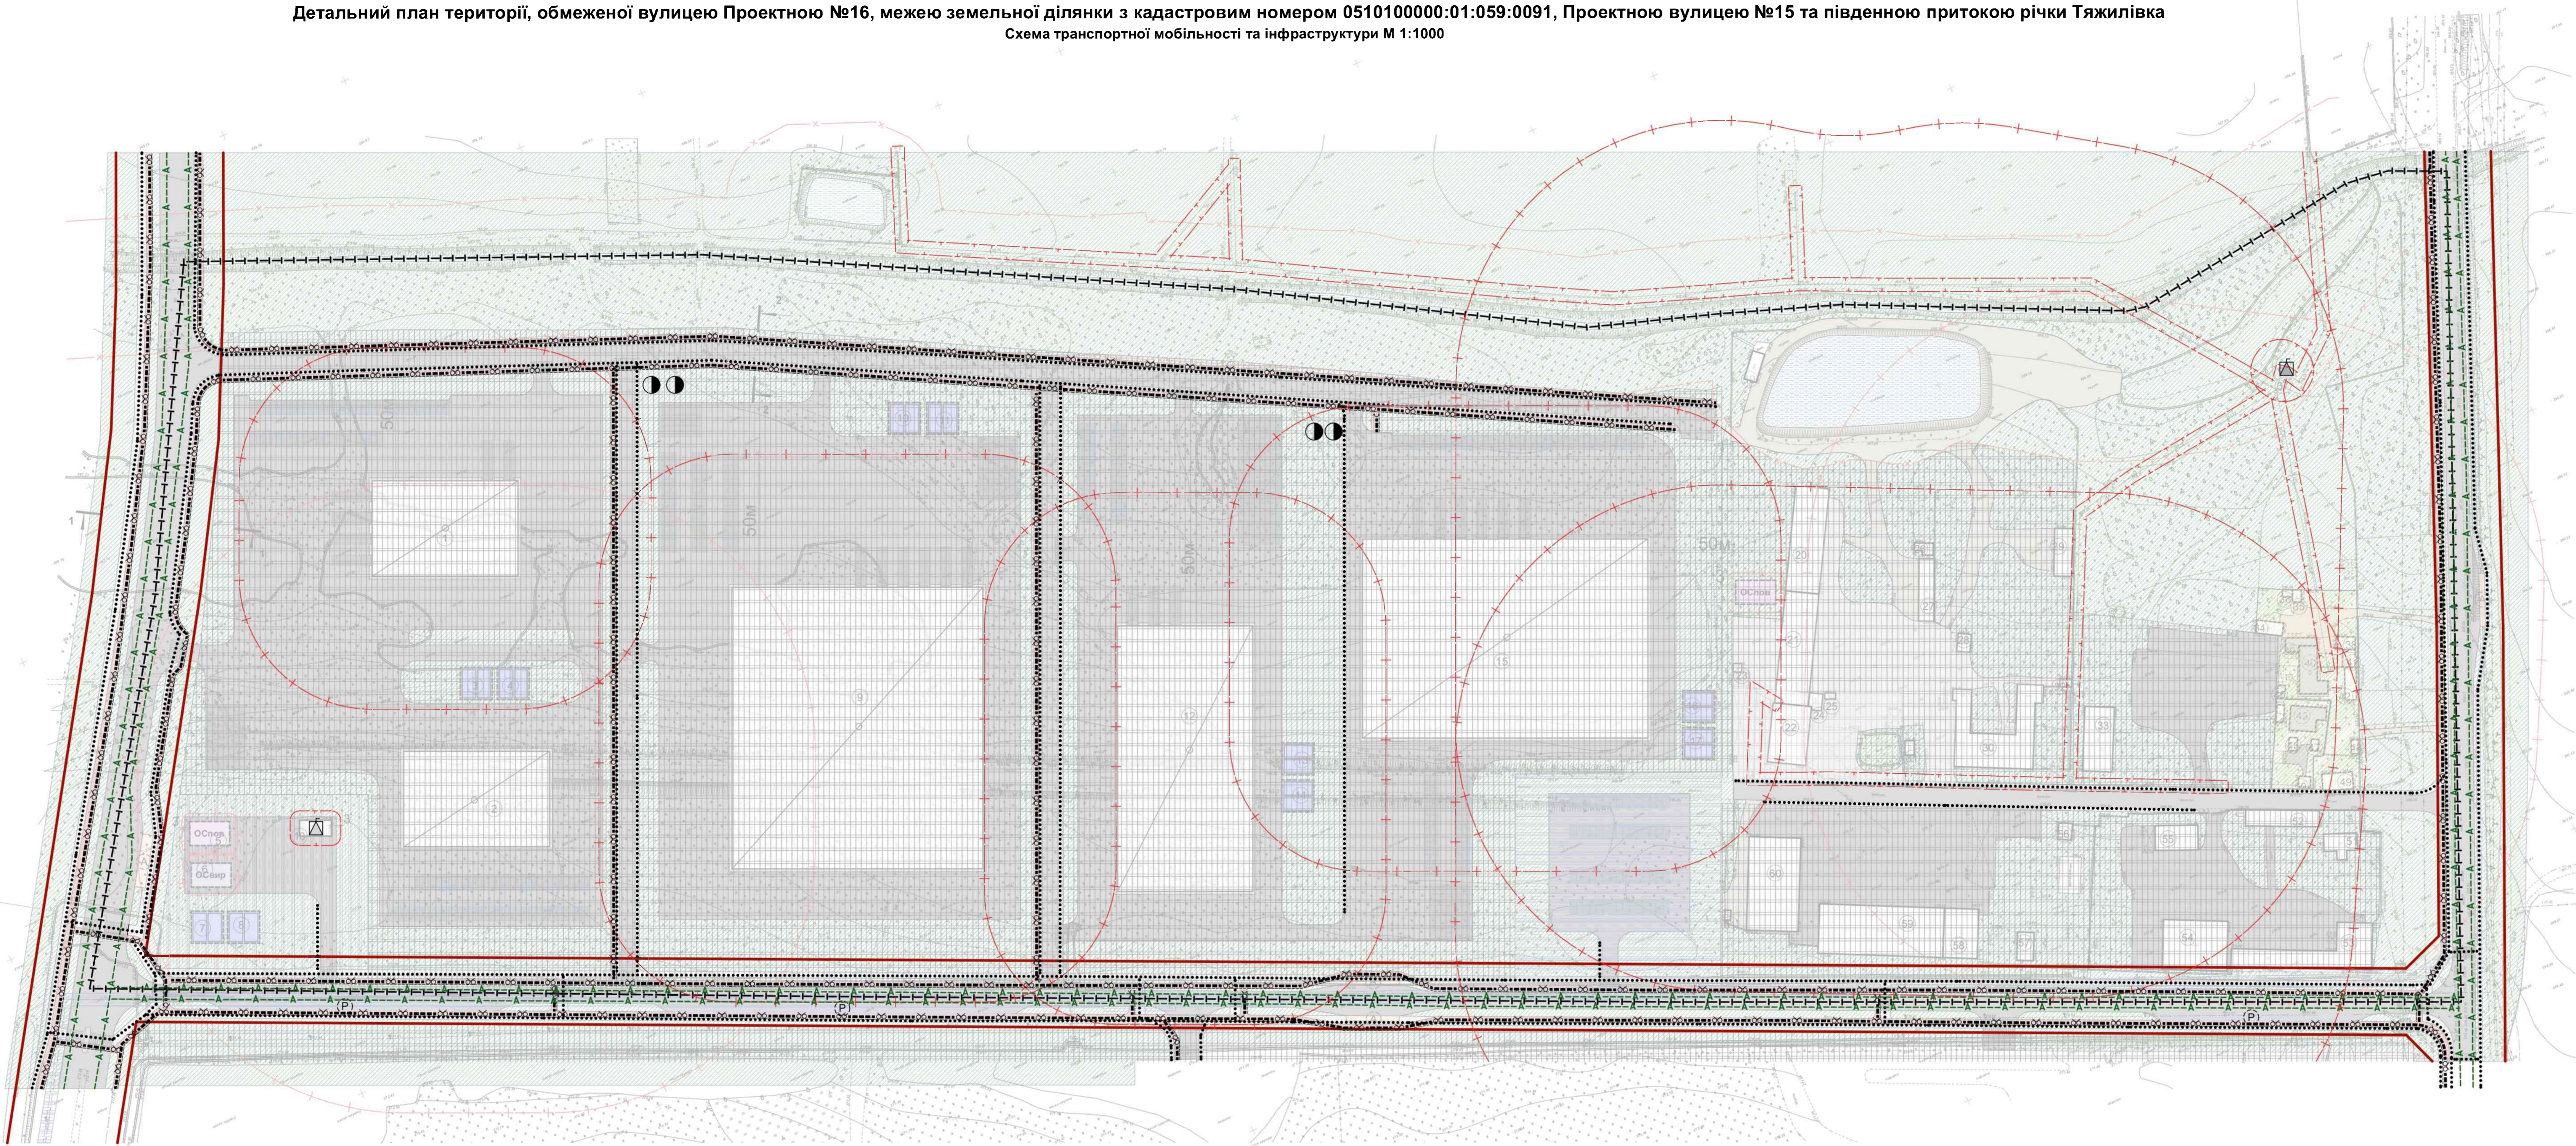

**Умовні позначення**

Існ.	Проект.	Назва
		Нежитлові будівлі
		Житлові будівлі
		Виробничі будівлі
		Межа детального плану
		Прибережно захисна смуга
		Червоні лінії вулиць та доріг
		Санітарно-захисна зона
		Охоронна зона
		Територія виробнича
		Територія інженерної інфраструктури
		Територія житлової садибної забудови
		Територія зелених насаджень спеціального призначення
		Територія сільськогосподарського призначення
		Водний об'єкт
		Територія громадської забудови
		Територія транспортної інфраструктури
		Зупинка громадського транспорту (автобус)
		Тверде дорожнє покриття
		Тротоарне покриття тротуарів
		Грунтова дорога
		Велодоріжка
		Щбеневе покриття
		Місце для паркування
		Місце для паркування вадраж вулиці
		Місце зупинки громадського транспорту
		Трансформаторна підстанція
		Напрямок руху пішоходів
		Напрямок руху велосипедів
		Напрямок руху автобусів
		Каналізаційна насосна станція

**Експлікація будівель і споруд (початок)**

№п.п.	Найменування	Пов.	Площа забудови, м <sup>2</sup>	Примітки
1	Виробнича будівля	1	1900,0	проект.
2	Виробнича будівля	1	1900,0	проект.
3	Пожежний резервуар (V=500м <sup>3</sup> )	-	144,0	проект.
4	Пожежний резервуар (V=500м <sup>3</sup> )	-	144,0	проект.
5	Станція очищення поверхнево стічних вод	-	135,0	проект.
6	Станція очищення стічних вод виробничої каналізації	-	135,0	проект.
7	Пожежний резервуар (V=500м <sup>3</sup> )	-	144,0	проект.
8	Пожежний резервуар (V=500м <sup>3</sup> )	-	144,0	проект.
9	Виробнича будівля	1	10000,0	проект.
10	Пожежний резервуар (V=500м <sup>3</sup> )	-	144,0	проект.
11	Пожежний резервуар (V=500м <sup>3</sup> )	-	144,0	проект.
12	Виробнича будівля	1	5000,0	проект.
13	Пожежний резервуар (V=500м <sup>3</sup> )	-	144,0	проект.
14	Пожежний резервуар (V=500м <sup>3</sup> )	-	144,0	проект.
15	Виробнича будівля	1	8000,0	проект.
16	Пожежний резервуар (V=500м <sup>3</sup> )	-	144,0	проект.
17	Пожежний резервуар (V=500м <sup>3</sup> )	-	144,0	проект.

**Експлікація будівель і споруд (продовження)**

№п.п.	Найменування	Пов.	Площа забудови, м <sup>2</sup>	Примітки
18	Трансформаторна підстанція	1	1110,0	проект.
19	Нежитлова будівля	1	-	існ.
20	Нежитлова будівля	1	-	існ.
21	Нежитлова будівля	1	-	існ.
22	Нежитлова будівля	1	-	існ.
23	Навіс	1	-	існ.
24	Нежитлова будівля	1	-	існ.
25	Металева споруда	1	-	існ.
26	Нежитлова будівля	1	-	існ.
27	Нежитлова будівля	1	-	існ.
28	Нежитлова будівля	1	-	існ.
29	Нежитлова будівля	1	-	існ.
30	Нежитлова будівля	1	-	існ.
31	Нежитлова будівля	1	-	існ.
32	Нежитлова будівля	1	-	існ.
33	Нежитлова будівля	1	-	існ.
34	Нежитлова будівля	1	-	існ.

**Експлікація будівель і споруд (продовження)**


№п.п.	Найменування	Пов.	Площа забудови, м <sup>2</sup>	Примітки
35	Нежитлова будівля	1	-	існ.
36	Нежитлова будівля	1	-	існ.
37	Трансформаторна підстанція	-	-	існ.
38	Нежитлова будівля	1	-	існ.
39	Житлова будівля	1	-	існ.
40	Житлова будівля	1	-	існ.
41	Нежитлова будівля	1	-	існ.
42	Нежитлова будівля	1	-	існ.
43	Житлова будівля	1	-	існ.
44	Нежитлова будівля	1	-	існ.
45	Нежитлова будівля	1	-	існ.
46	Нежитлова будівля	1	-	існ.
47	Нежитлова будівля	1	-	існ.
48	Нежитлова будівля	1	-	існ.
49	Нежитлова будівля	1	-	існ.
50	Нежитлова будівля	1	-	існ.
51	Нежитлова будівля	1	-	існ.

**Експлікація будівель і споруд (продовження)**

№п.п.	Найменування	Пов.	Площа забудови, м <sup>2</sup>	Примітки
52	Нежитлова будівля	1	-	існ.
53	Нежитлова будівля	1	-	існ.
54	Нежитлова будівля	2	-	існ.
55	Нежитлова будівля	1	-	існ.
56	Нежитлова будівля	1	-	існ.
57	Нежитлова будівля	1	-	існ.
58	Нежитлова будівля	3	-	існ.
59	Нежитлова будівля	2	-	існ.
60	Нежитлова будівля	1	-	існ.
61	Навіс	1	-	існ.

23-1345 ДПТ				
Детальний план території, обмеженої вулицею Проектною №16, межею земельної ділянки з кадастровим номером 0510100000:01:059:0091, Проектною вулицею №15 та південною притокою річки Тяжилівка				
Зм.	Між.	Архив.	Час.	Дата
Розробив	Мальований	Г.А.Т.	Мальований	2023
Детальний план території				Стат.
				Архив.
				5
Схема транспортної мобільності та інфраструктури М 1:1000				ТОВ "Просторе планування"

Детальний план території, обмеженої вулицею Проектною №16, межею земельної ділянки з кадастровим номером 0510100000:01:059:0091, Проектною вулицею №15 та південною притокою річки Тяжлівка  
Схема інженерного забезпечення території М1:1000

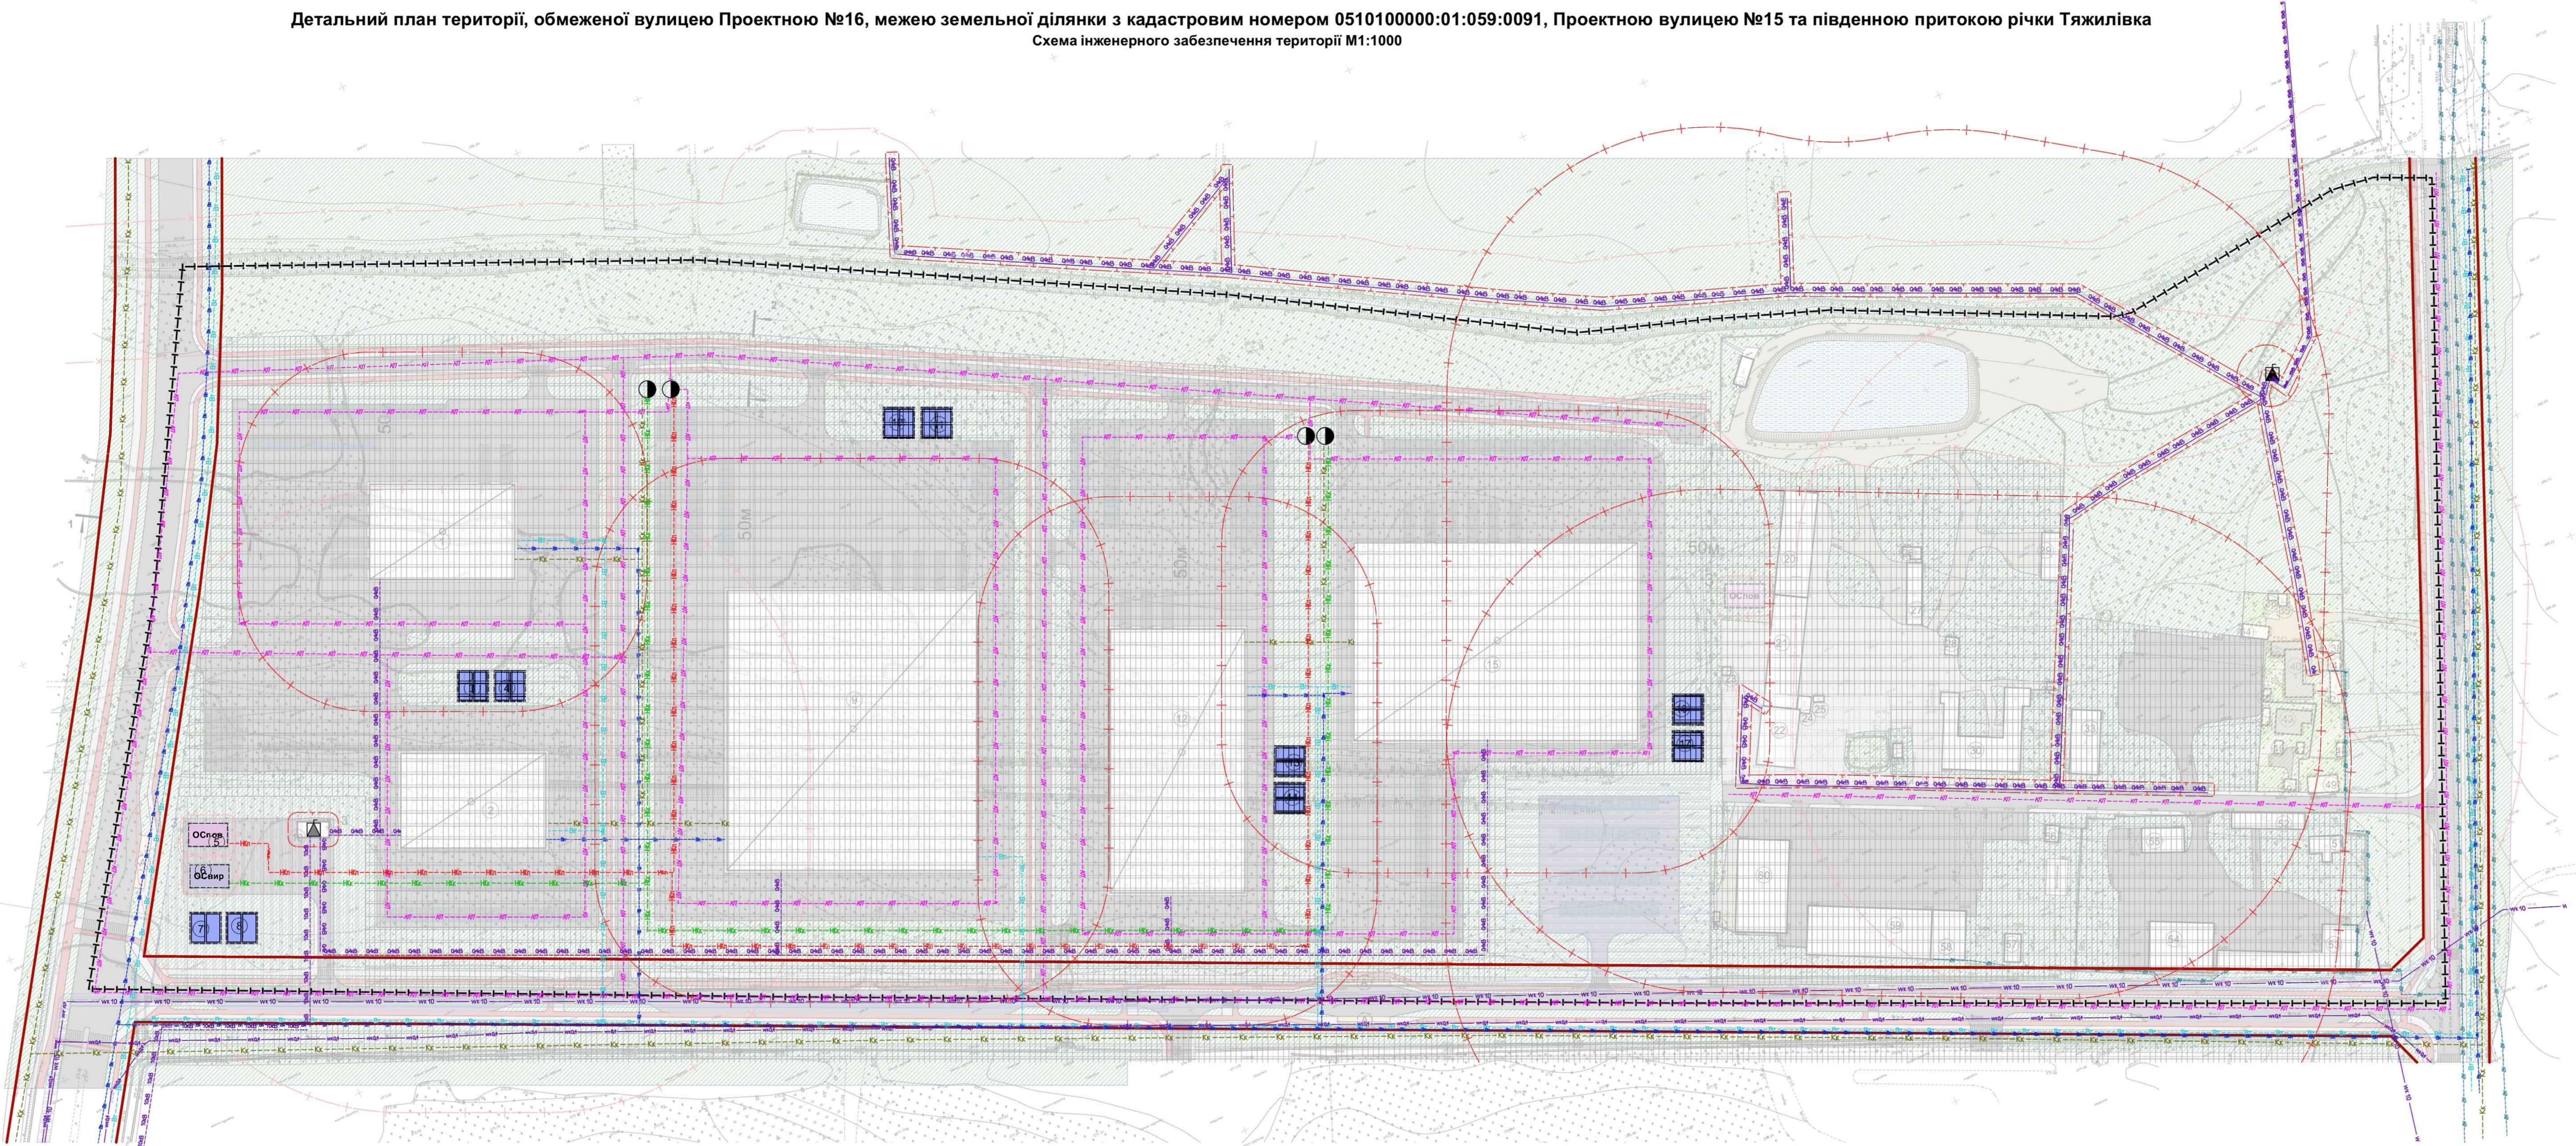

Умовні позначення

Існ.	Проект.	Назва
		Нежитлові будівлі
		Житлові будівлі
		Виробничі будівлі
		Межа детального плану
		Прибережна захисна смуга
		Червоні лінії вулиць та доріг
		Санітарно-захисна зона
		Охоронна зона
		Територія виробнича
		Територія інженерної інфраструктури
		Територія житлової садибної забудови
		Територія зелених насаджень спеціального призначення
		Територія сільськогосподарського призначення
		Водний об'єкт
		Територія громадської забудови
		Територія транспортної інфраструктури
		Зупинка громадського транспорту (автобус)
		Тверде дорожнє покриття
		Трав'яне покриття тротуарів
		Грунтова дорога
		Велодорожка
		Щебеневе покриття
		Місце для паркування
		Місце для паркування в межах вулиці
		Місце зупинки громадського транспорту
		Трансформаторна підстанція
		Каналізаційна насосна станція
		Самостійна каналізаційна мережа відведення поверхневих стічних вод
		Напірна каналізаційна мережа відведення поверхневих стічних вод
		Напірна каналізаційна мережа комунальної каналізації
		Самостійна каналізаційна мережа комунальної каналізації
		Політрична лінія електропередач 0,4кВ
		Політрична лінія електропередач 10кВ
		Мережа господарсько-питного водопроводу
		Мережа технічного водопроводу
		Газопровід низького тиску
		Кабельна лінія електропередач 10кВ
		Кабельна лінія електропередач 0,4кВ

Експлікація будівель і споруд (початок)

№п.п.	Найменування	Пов.	Площа забудови, м <sup>2</sup>	Примітки
1	Виробнича будівля	1	1900,0	проект.
2	Виробнича будівля	1	1900,0	проект.
3	Пожежний резервуар (V=500м <sup>3</sup> )	-	144,0	проект.
4	Пожежний резервуар (V=500м <sup>3</sup> )	-	144,0	проект.
5	Станція очищення поверхневих стічних вод	-	135,0	проект.
6	Станція очищення стічних вод виробничої каналізації	-	135,0	проект.
7	Пожежний резервуар (V=500м <sup>3</sup> )	-	144,0	проект.
8	Пожежний резервуар (V=500м <sup>3</sup> )	-	144,0	проект.
9	Виробнича будівля	1	10000,0	проект.
10	Пожежний резервуар (V=500м <sup>3</sup> )	-	144,0	проект.
11	Пожежний резервуар (V=500м <sup>3</sup> )	-	144,0	проект.
12	Виробнича будівля	1	5000,0	проект.
13	Пожежний резервуар (V=500м <sup>3</sup> )	-	144,0	проект.
14	Пожежний резервуар (V=500м <sup>3</sup> )	-	144,0	проект.
15	Виробнича будівля	1	8000,0	проект.
16	Пожежний резервуар (V=500м <sup>3</sup> )	-	144,0	проект.
17	Пожежний резервуар (V=500м <sup>3</sup> )	-	144,0	проект.

Експлікація будівель і споруд (продовження)

№п.п.	Найменування	Пов.	Площа забудови, м <sup>2</sup>	Примітки
18	Трансформаторна підстанція	1	1110,0	проект.
19	Нежитлова будівля	1	-	існ.
20	Нежитлова будівля	1	-	існ.
21	Нежитлова будівля	1	-	існ.
22	Нежитлова будівля	1	-	існ.
23	Навіс	1	-	існ.
24	Нежитлова будівля	1	-	існ.
25	Металева споруда	1	-	існ.
26	Нежитлова будівля	1	-	існ.
27	Нежитлова будівля	1	-	існ.
28	Нежитлова будівля	1	-	існ.
29	Нежитлова будівля	1	-	існ.
30	Нежитлова будівля	1	-	існ.
31	Нежитлова будівля	1	-	існ.
32	Нежитлова будівля	1	-	існ.
33	Нежитлова будівля	1	-	існ.
34	Нежитлова будівля	1	-	існ.

Експлікація будівель і споруд (продовження)


№п.п.	Найменування	Пов.	Площа забудови, м <sup>2</sup>	Примітки
35	Нежитлова будівля	1	-	існ.
36	Нежитлова будівля	1	-	існ.
37	Трансформаторна підстанція	-	-	існ.
38	Нежитлова будівля	1	-	існ.
39	Житлова будівля	1	-	існ.
40	Житлова будівля	1	-	існ.
41	Нежитлова будівля	1	-	існ.
42	Нежитлова будівля	1	-	існ.
43	Житлова будівля	1	-	існ.
44	Нежитлова будівля	1	-	існ.
45	Нежитлова будівля	1	-	існ.
46	Нежитлова будівля	1	-	існ.
47	Нежитлова будівля	1	-	існ.
48	Нежитлова будівля	1	-	існ.
49	Нежитлова будівля	1	-	існ.
50	Нежитлова будівля	1	-	існ.
51	Нежитлова будівля	1	-	існ.

Експлікація будівель і споруд (продовження)

№п.п.	Найменування	Пов.	Площа забудови, м <sup>2</sup>	Примітки
52	Нежитлова будівля	1	-	існ.
53	Нежитлова будівля	1	-	існ.
54	Нежитлова будівля	2	-	існ.
55	Нежитлова будівля	1	-	існ.
56	Нежитлова будівля	1	-	існ.
57	Нежитлова будівля	1	-	існ.
58	Нежитлова будівля	3	-	існ.
59	Нежитлова будівля	2	-	існ.
60	Нежитлова будівля	1	-	існ.
61	Навіс	1	-	існ.

23-1345 ДПТ				
Детальний план території, обмеженої вулицею Проектною №16, межею земельної ділянки з кадастровим номером 0510100000:01:059:0091, Проектною вулицею №15 та південною притокою річки Тяжлівка				
Зм.	Члн.	Арх.	Члн.	Дата
Розробив	Майжевич	Майжевич		2023
ГП	Майжевич			2023
Детальний план території			Стан	Архив
Схема інженерного забезпечення території М1:1000			ДПТ	6
			ТОВ "Просторове планування"	

Детальний план території, обмеженої вулицею Проектною №16, межею земельної ділянки з кадастровим номером 0510100000:01:059:0091, Проектною вулицею №15 та південною притокою річки Тяжилівка  
 Схема інженерної підготовки та вертикального планування М 1:1000

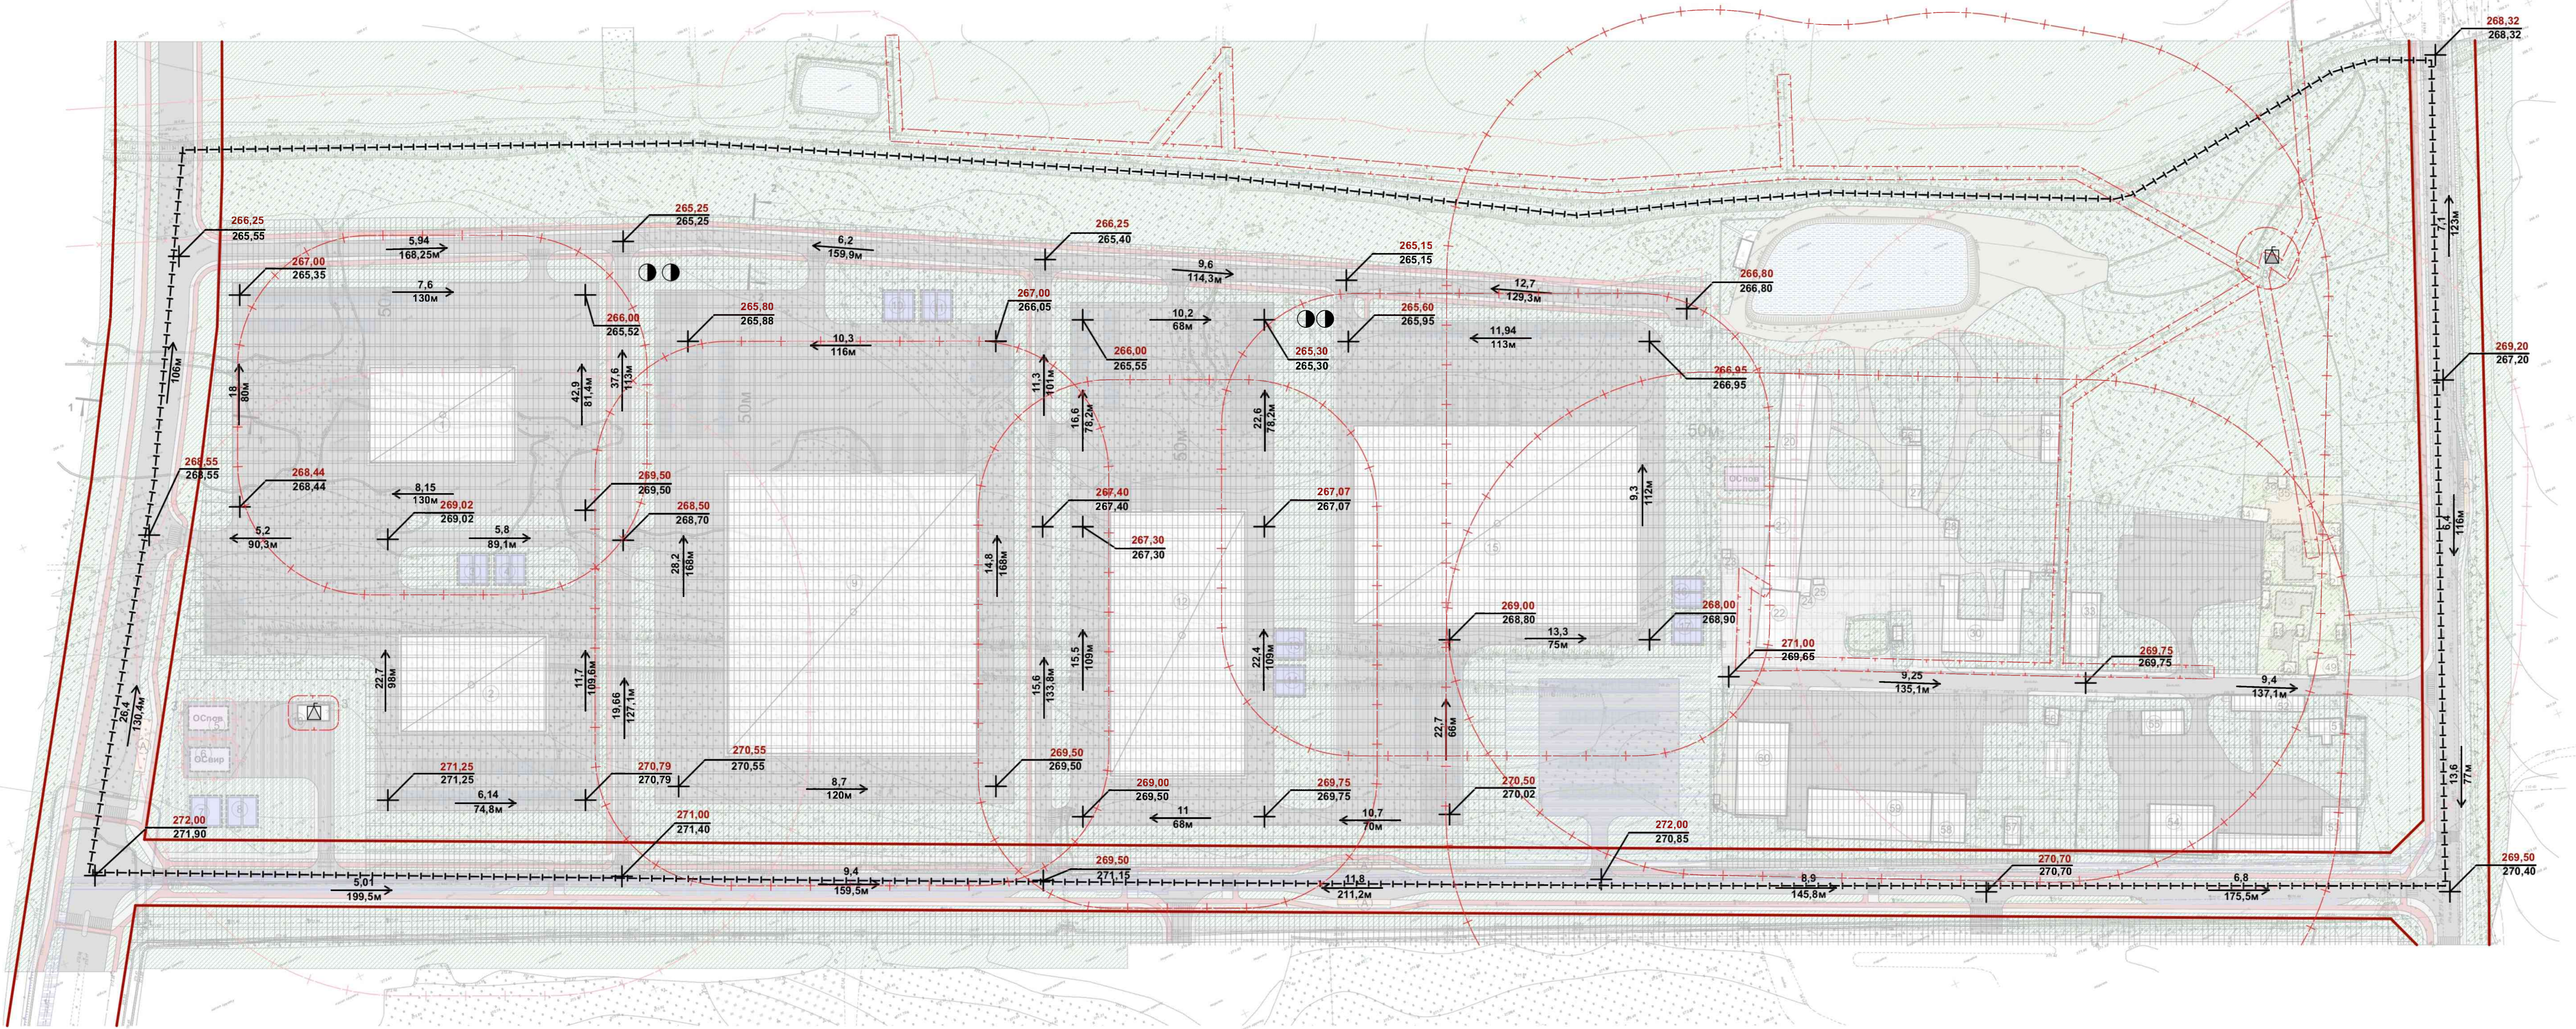

Умовні позначення		
Існ.	Проект.	Назва
		Нежитлові будівлі
		Житлові будівлі
		Виробничі будівлі
		Межа детального плану
		Прибережно-захищна смуга
		Червоні лінії вулиць та доріг
		Санітарно-захисна зона
		Охоронна зона
		Територія виробництва
		Територія інженерної інфраструктури
		Територія житлової садибної забудови
		Територія зелених насаджень спеціального призначення
		Територія сільськогосподарського призначення
		Водний об'єкт
		Територія громадської забудови
		Територія транспортної інфраструктури
		Зупинка громадського транспорту (автобус)
		Тверде дорожнє покриття
		Тротоарне покриття тротуарів
		Грунтова дорога
		Велодорожка
		Щебениве покриття
		Місце для паркування
		Місце для паркування вздовж вулиці
		Місце зупинки громадського транспорту
		Трансформаторна підстанція
		Проектна відмітка поверхні покриття
		Існуюча відмітка
		Ухил промілля
		Висота в метрах
		Напрямок водотоку
		Водопровідна насосна станція

Експлікація будівель і споруд (початок)

№п.п.	Найменування	Пов.	Площа забудови, м²	Примітки
1	Виробнича будівля	1	1900,0	проект.
2	Виробнича будівля	1	1900,0	проект.
3	Пожежний резервуар (V=500м³)	-	144,0	проект.
4	Пожежний резервуар (V=500м³)	-	144,0	проект.
5	Станція очищення поверхнево-стічних вод	-	135,0	проект.
6	Станція очищення стічних вод виробничої каналізації	-	135,0	проект.
7	Пожежний резервуар (V=500м³)	-	144,0	проект.
8	Пожежний резервуар (V=500м³)	-	144,0	проект.
9	Виробнича будівля	1	10000,0	проект.
10	Пожежний резервуар (V=500м³)	-	144,0	проект.
11	Пожежний резервуар (V=500м³)	-	144,0	проект.
12	Виробнича будівля	1	5000,0	проект.
13	Пожежний резервуар (V=500м³)	-	144,0	проект.
14	Пожежний резервуар (V=500м³)	-	144,0	проект.
15	Виробнича будівля	1	8000,0	проект.
16	Пожежний резервуар (V=500м³)	-	144,0	проект.
17	Пожежний резервуар (V=500м³)	-	144,0	проект.

Експлікація будівель і споруд (продовження)

№п.п.	Найменування	Пов.	Площа забудови, м²	Примітки
18	Трансформаторна підстанція	1	1110,0	проект.
19	Нежитлова будівля	1	-	існ.
20	Нежитлова будівля	1	-	існ.
21	Нежитлова будівля	1	-	існ.
22	Нежитлова будівля	1	-	існ.
23	Навіс	1	-	існ.
24	Нежитлова будівля	1	-	існ.
25	Металева споруда	1	-	існ.
26	Нежитлова будівля	1	-	існ.
27	Нежитлова будівля	1	-	існ.
28	Нежитлова будівля	1	-	існ.
29	Нежитлова будівля	1	-	існ.
30	Нежитлова будівля	1	-	існ.
31	Нежитлова будівля	1	-	існ.
32	Нежитлова будівля	1	-	існ.
33	Нежитлова будівля	1	-	існ.
34	Нежитлова будівля	1	-	існ.

Експлікація будівель і споруд (продовження)

№п.п.	Найменування	Пов.	Площа забудови, м²	Примітки
35	Нежитлова будівля	1	-	існ.
36	Нежитлова будівля	1	-	існ.
37	Трансформаторна підстанція	-	-	існ.
38	Нежитлова будівля	1	-	існ.
39	Житлова будівля	1	-	існ.
40	Житлова будівля	1	-	існ.
41	Нежитлова будівля	1	-	існ.
42	Нежитлова будівля	1	-	існ.
43	Житлова будівля	1	-	існ.
44	Нежитлова будівля	1	-	існ.
45	Нежитлова будівля	1	-	існ.
46	Нежитлова будівля	1	-	існ.
47	Нежитлова будівля	1	-	існ.
48	Нежитлова будівля	1	-	існ.
49	Нежитлова будівля	1	-	існ.
50	Нежитлова будівля	1	-	існ.
51	Нежитлова будівля	1	-	існ.

Експлікація будівель і споруд (продовження)

№п.п.	Найменування	Пов.	Площа забудови, м²	Примітки
52	Нежитлова будівля	1	-	існ.
53	Нежитлова будівля	1	-	існ.
54	Нежитлова будівля	2	-	існ.
55	Нежитлова будівля	1	-	існ.
56	Нежитлова будівля	1	-	існ.
57	Нежитлова будівля	1	-	існ.
58	Нежитлова будівля	3	-	існ.
59	Нежитлова будівля	2	-	існ.
60	Нежитлова будівля	1	-	існ.
61	Навіс	1	-	існ.

23-1345 ДПТ					
Детальний план території, обмеженої вулицею Проектною №16, межею земельної ділянки з кадастровим номером 0510100000:01:059:0091, Проектною вулицею №15 та південною притокою річки Тяжилівка					
№	Між.	Архив.	Ниж.	Дата	Лист
Розробив	Мельничан			2023	2023
ГПТ	Мельничан			2023	2023
Детальний план території				Страниця	Архив
				ДПТ	7
Схема інженерної підготовки та вертикального планування М1:1000				ТОВ "Просторе планування"	


Детальний план території, обмеженої вулицею Проектною №16, межею земельної ділянки з кадастровим номером 0510100000:01:059:0091, Проектною вулицею №15 та південною притокою річки Тяжилівка  
 План червоних ліній М 1:1000

Умовні позначення

Існ.	Проект.	Назва
---	---	Межа детального плану
---	---	Червоні лінії вулиць та доріг

Каталог координат червоних ліній

№	X	Y
1	41893.960263	24610.430000
2	41437.230263	24423.340000
3	41382.780263	24398.490000
4	41330.460263	24369.440000
5	41215.590703	24299.597010
6	40885.980263	25080.900000
7	40892.330263	25096.570000
8	41302.117263	25270.018000



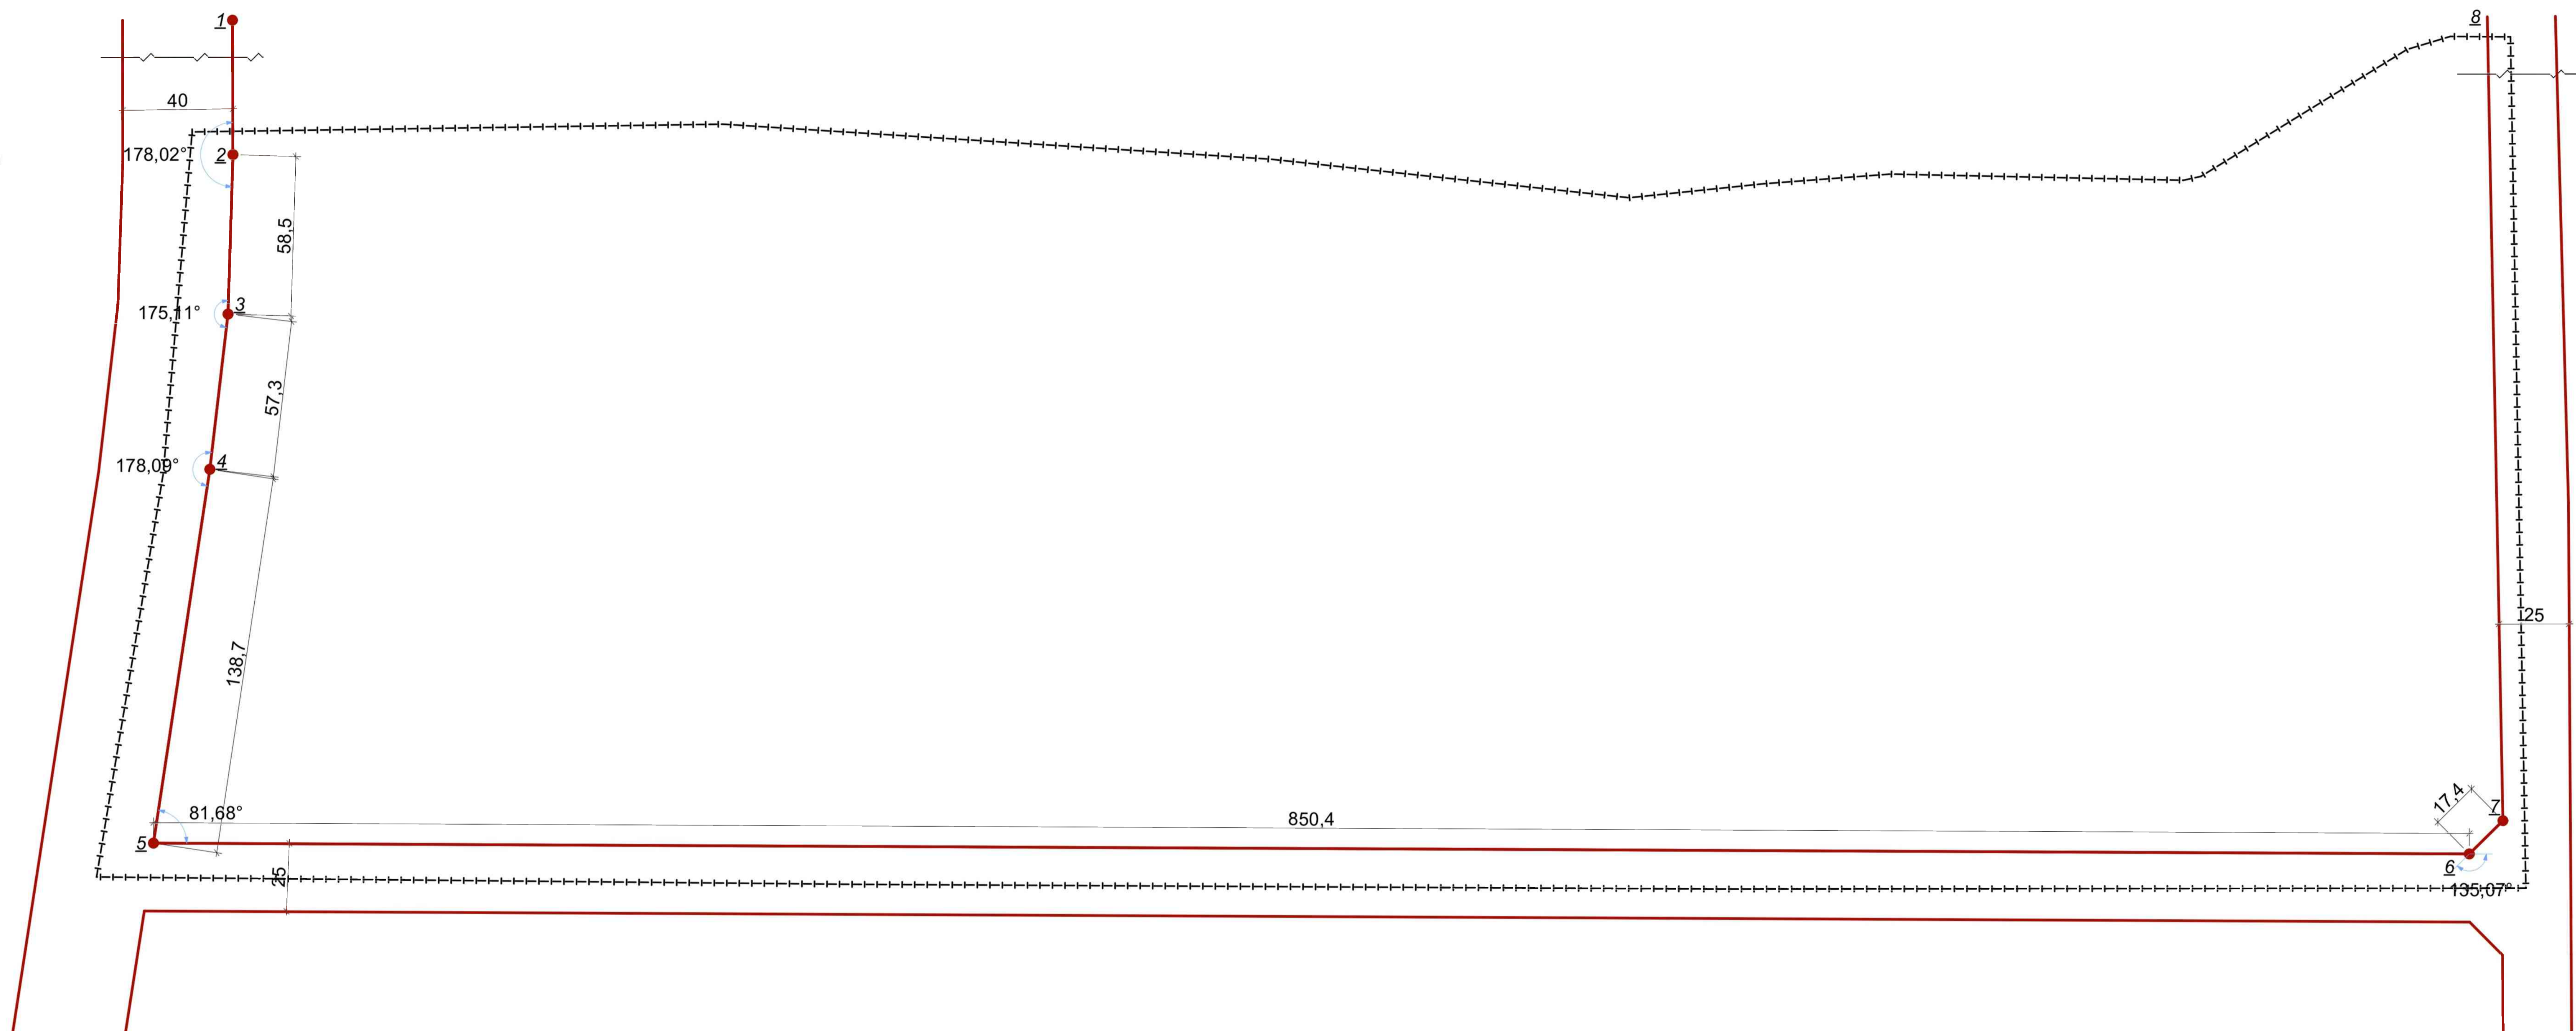


23-1345 ДПТ					
Детальний план території, обмеженої вулицею Проектною №16, межею земельної ділянки з кадастровим номером 0510100000:01:059:0091, Проектною вулицею №15 та південною притокою річки Тяжилівка					
Зм.	Кв.	Арх.	Ниж.	Дата	Підп.
Розробив	Міжкоміт.				
ГАП	Міжкоміт.	2023			
Детальний план території					Стан
План червоних ліній М 1:1000					Арх.
					Архив
					ДПТ
					8
					ТОВ "Просторове планування"




**Детальний план території, обмеженої вулицею Проектною №16, межею земельної ділянки з кадастровим номером 0510100000:01:059:0091, Проектною вулицею №15 та південною притокою річки Тяжилівка**

Креслення поперечних профілів М 1:200

Профіль 1-1 М 1:200

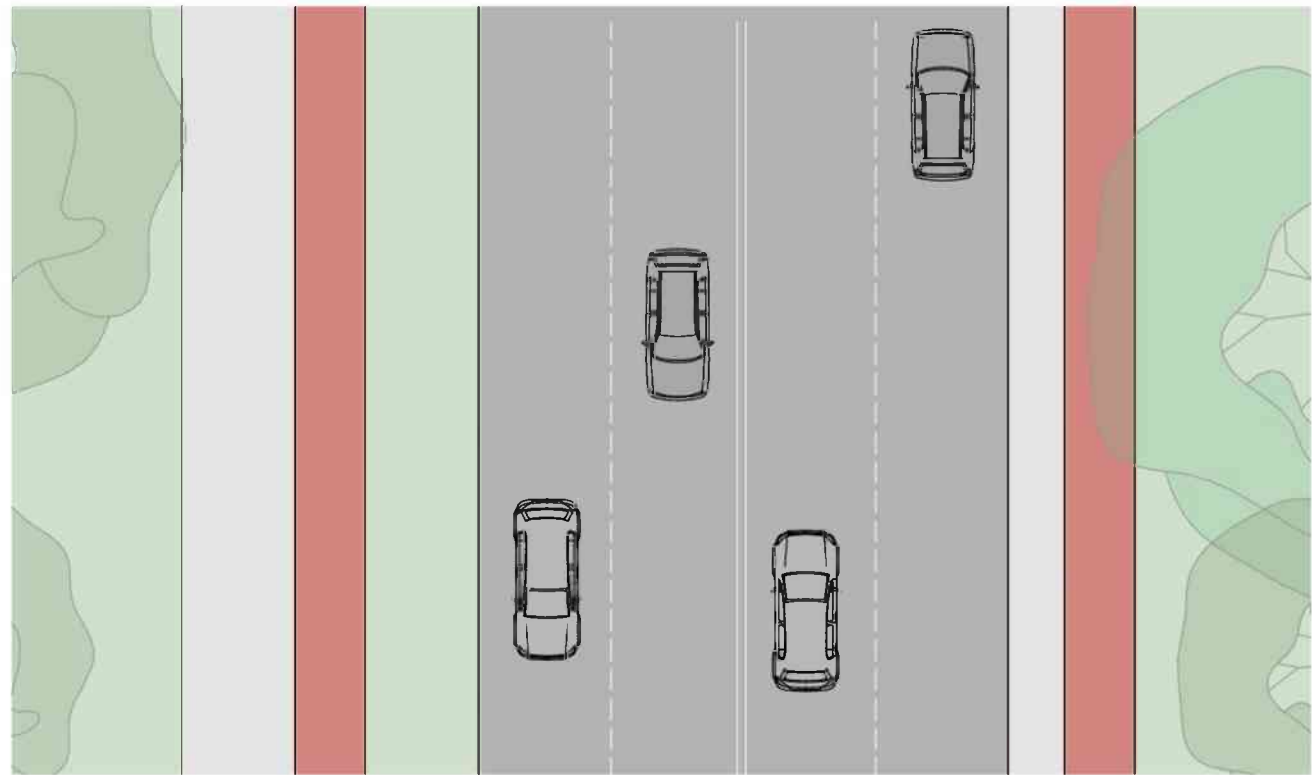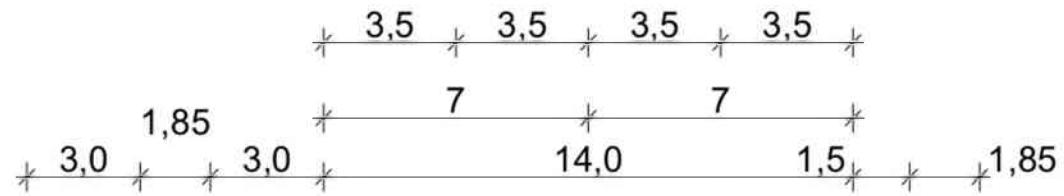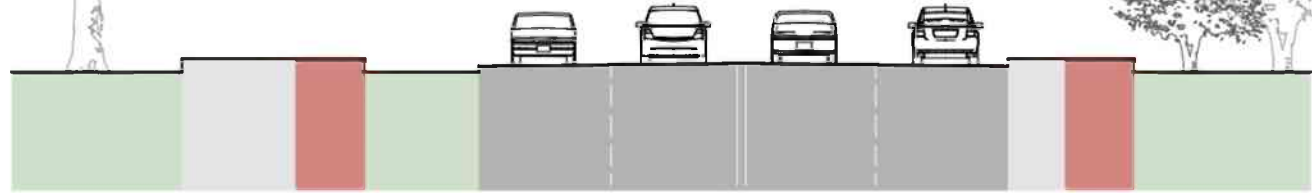

Профіль 2-2 М 1:1000

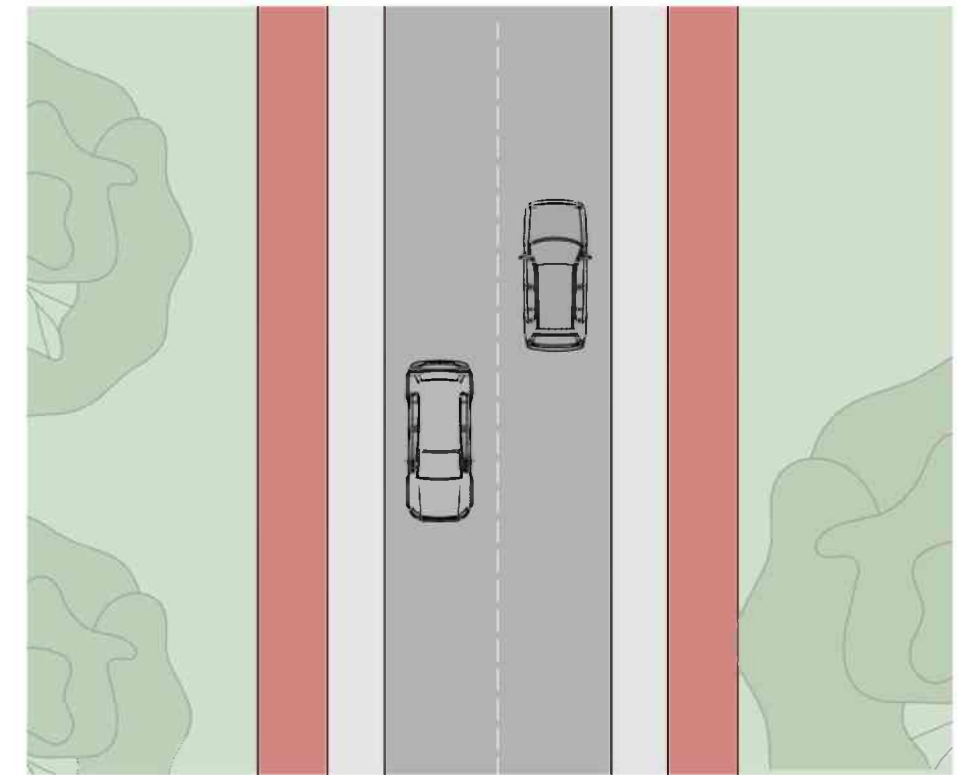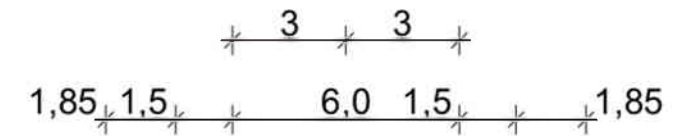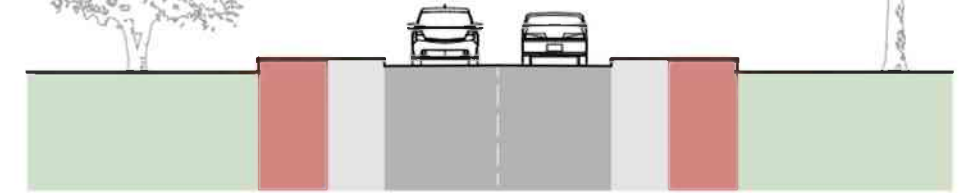

						<b>23-1345 ДПТ</b>			
						Детальний план території, обмеженої вулицею Проектною №16, межею земельної ділянки з кадастровим номером 0510100000:01:059:0091, Проектною вулицею №15 та південною притокою річки Тяжилівка			
Зм.	Кільк.	Аркуш	№док.	Дата	Підп.	Детальний план території	Стадія	Аркуш	Аркушів
Розробив	Мальований			2023			ДПТ	9	
ГАП	Мальований			2023		Креслення поперечних профілів М 1:200	<b>ТОВ "Просторове планування"</b>		