
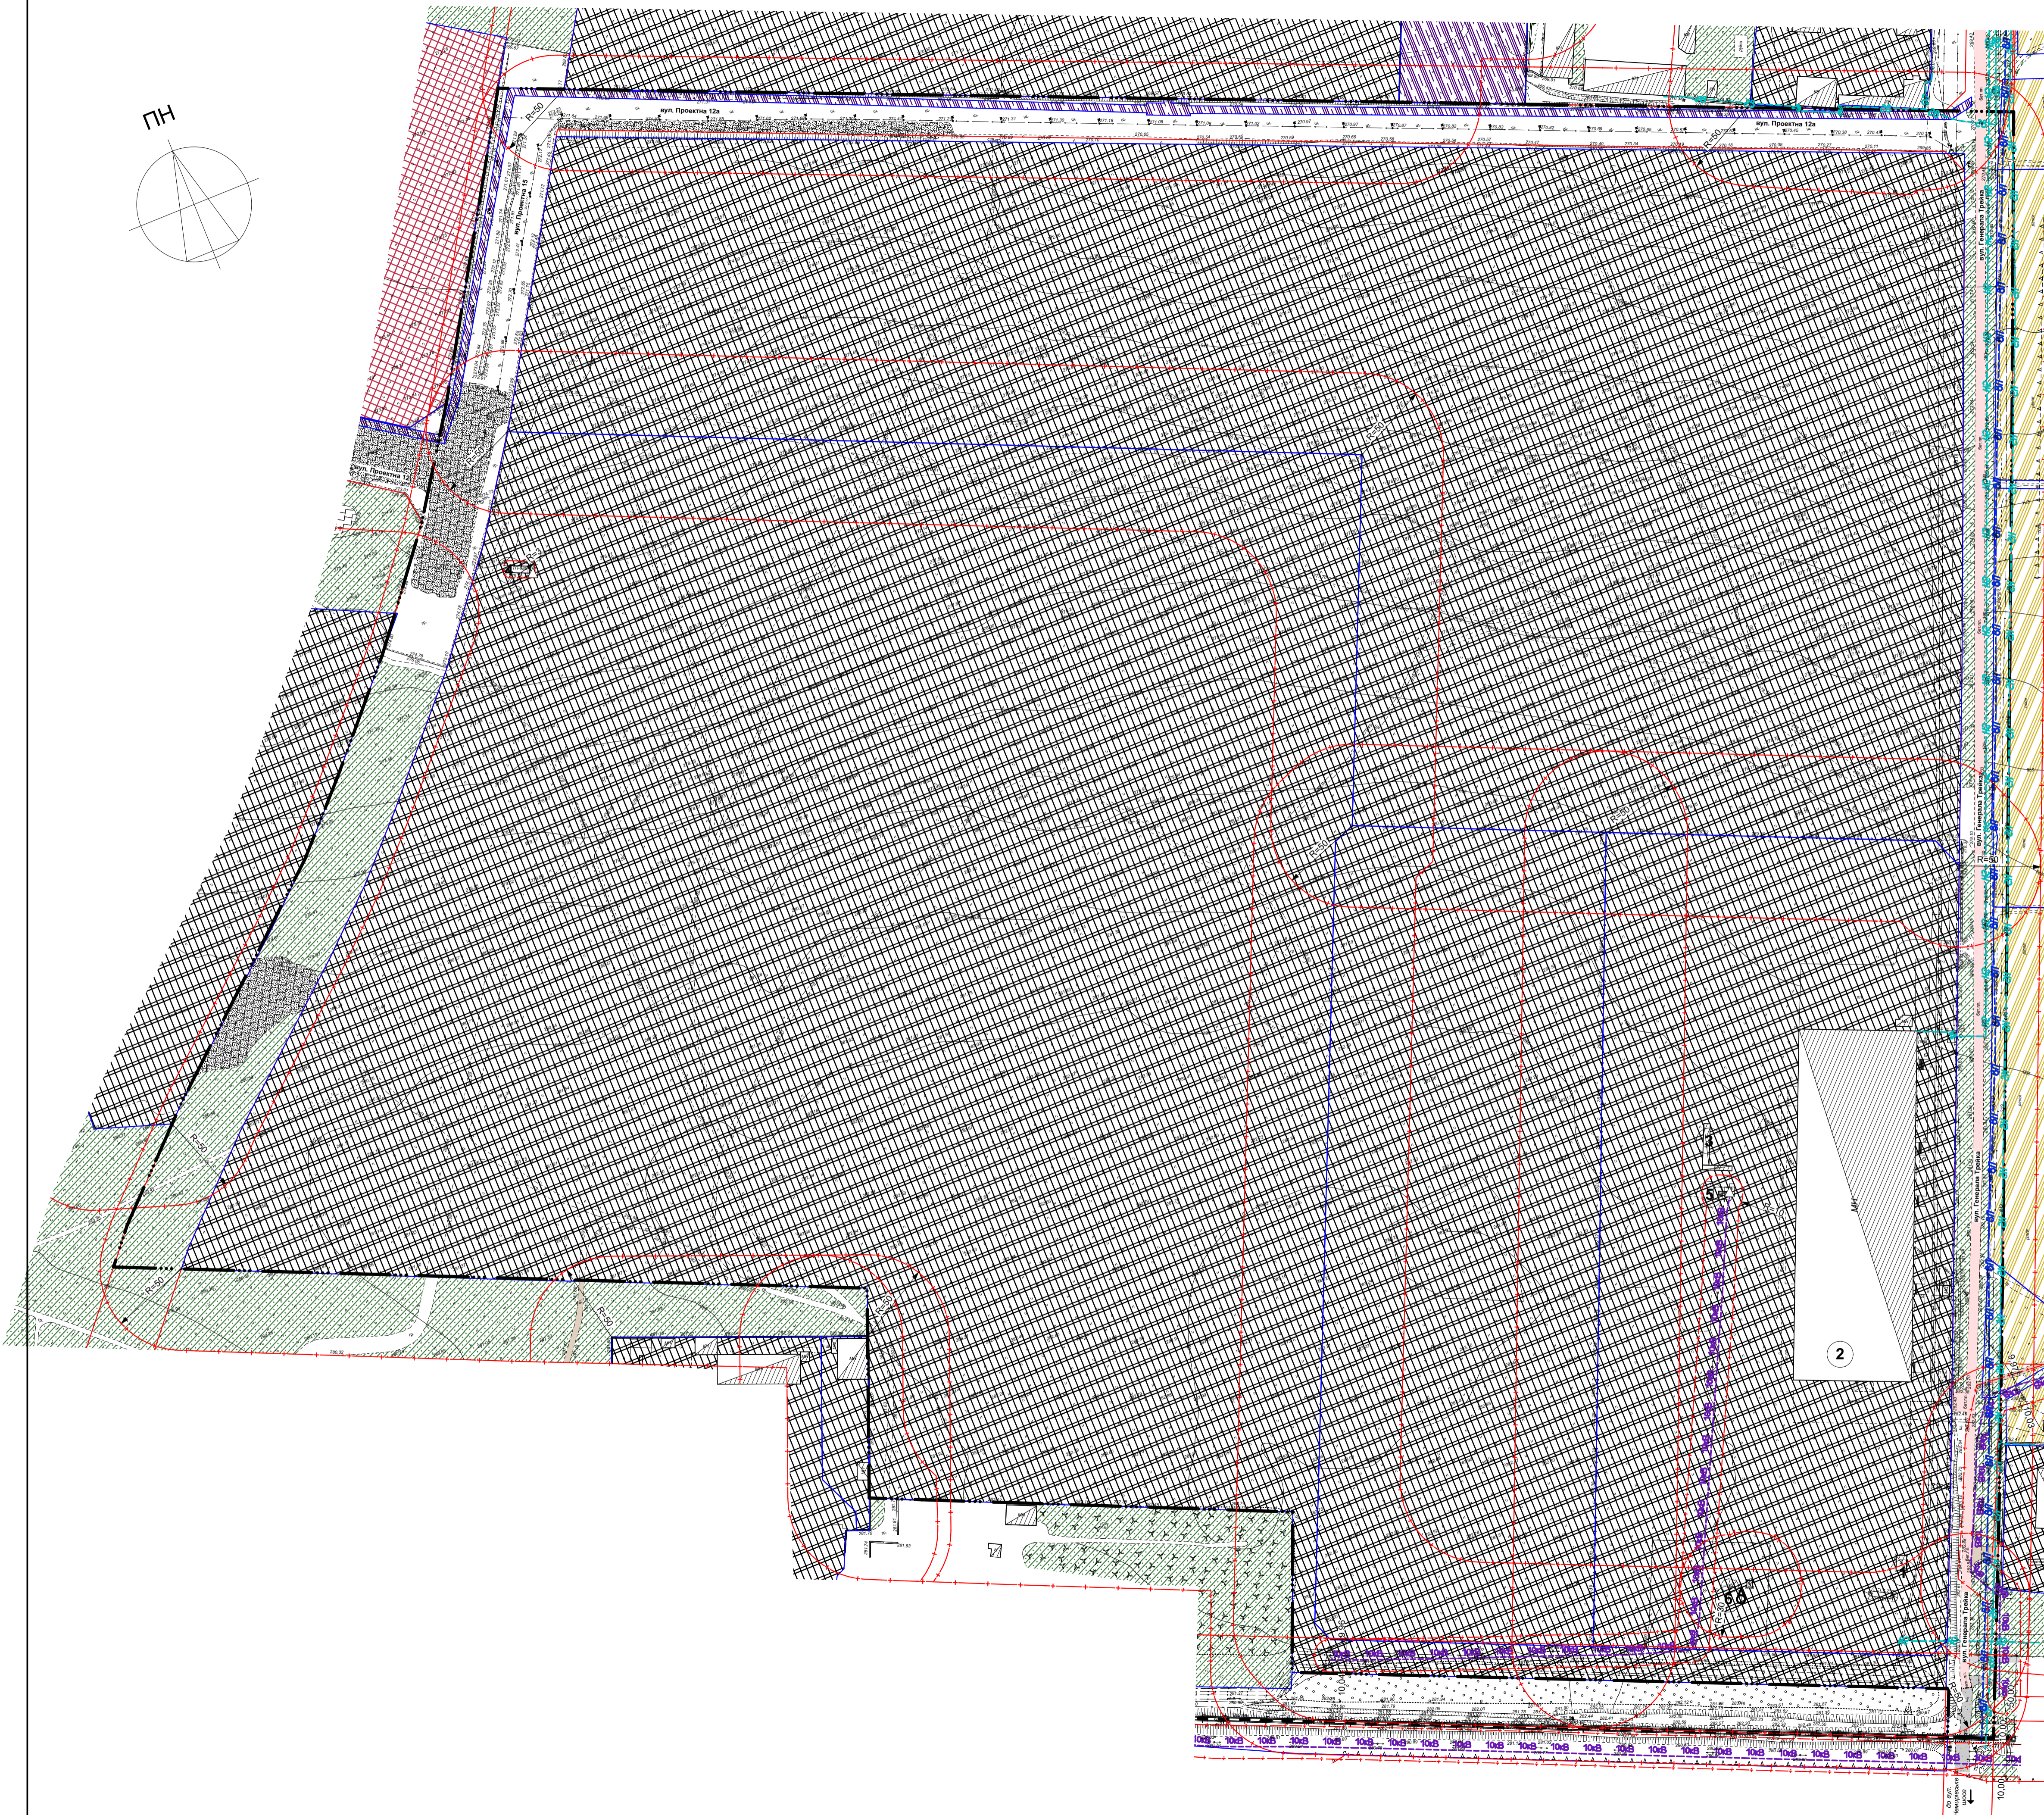


Проект внесення змін до детального плану території Вінницького індустріального парку по вул. Немирівське шосе в м. Вінниця
Схема сучасного використання території та схема існуючих обмежень у використанні земель М1:2000

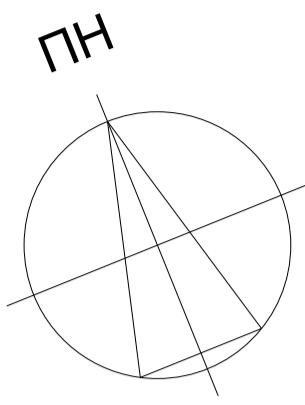

ЕКСПЛІКАЦІЯ БУДІВЕЛЬ І СПОРУД

№ п.п.	Найменування	Поверховість	Примітка
1	Виробнича будівля	1	існ.
2	Виробнича будівля	1	існ.
3	Виробнича будівля	1	існ.
4	ТП-986	1	існ.
5	Трансформаторна підстанція	1	існ.
6	Водозабірна свердловина	-	існ.

УМОВНІ ПОЗНАЧЕННЯ

Позначка існ.	Назва
<u>Межі території</u>	
— ··· —	Межа території детального плану
— — — —	Межі сформованих земельних ділянок
<u>Планувальні обмеження</u>	
— — — —	Червоні лінії
— ··· —	Межа санітарно-захисної зони
— ··· —	Межа охоронної зони
— ··· —	Перший пояс ЗСО
<u>Території</u>	
[Hatched pattern]	Виробнича територія
[Hatched pattern]	Територія сільськогосподарського призначення
[Hatched pattern]	Територія інженерної інфраструктури
[Hatched pattern]	Територія громадської забудови
[Hatched pattern]	Зелені насадження спецпризначення
[Hatched pattern]	Порушені території
<u>Будівлі та споруди</u>	
[Hatched pattern]	Виробничі будівлі
[Hatched pattern]	Нежитлові будівлі та споруди
<u>Вулично-дорожня мережа</u>	
[Hatched pattern]	Бетонні плити
[Hatched pattern]	Грунтове покриття
[Hatched pattern]	Щебенево покриття
<u>Інженерне обладнання</u>	
[Symbol]	Трансформаторна підстанція
[Symbol]	Водозабірна свердловина
[Symbol]	ЛЕП 10кВ
[Symbol]	Водопровід
[Symbol]	Газопровід низького тиску
[Symbol]	Газопровід високого тиску

ТЕХНІКО-ЕКОНОМІЧНІ ПОКАЗНИКИ

№п.п.	Назва показників	Одиниця виміру	Значення показників		
			Існуючий стан	Короткостроковий період до 5 років	Всього
1	Територія	га	88,4079		
	Територія в межах проекту	га			
1.1	- територія виробничої забудови	га	79,9891		
1.2	- територія в межах червоних ліній	га	8,4188		

23-957 - ДПТ					
Проект внесення змін до детального плану території Вінницького індустріального парку по вул. Немирівське шосе в м. Вінниця					
Зм.	Кільк.	Арк.	№ділж.	Підпис.	Дата
Розробив	Опублікував	ГАП	Галубрада	2023	
Нач. відділу	Поповин			2023	
Детальний план території				Стадія	Аркуш
Схема сучасного використання території та схема існуючих обмежень у використанні земель М1:2000				ДПТ	2
					МКП "ВМЦМА"