


село Стадниця Вінницької міської громади Вінницької області

Генеральний план Модель перспективного розвитку населеного пункту М 1:30 000

Опис меж суміжних територіальних громад

- А Турбіська селищна громада
- Б Вороновицька селищна громада
- В Лука-Мелешківська сільська громада
- Г Агрономична сільська громада
- Д Якушинецька сільська громада
- Е Стриківська селищна громада
- А

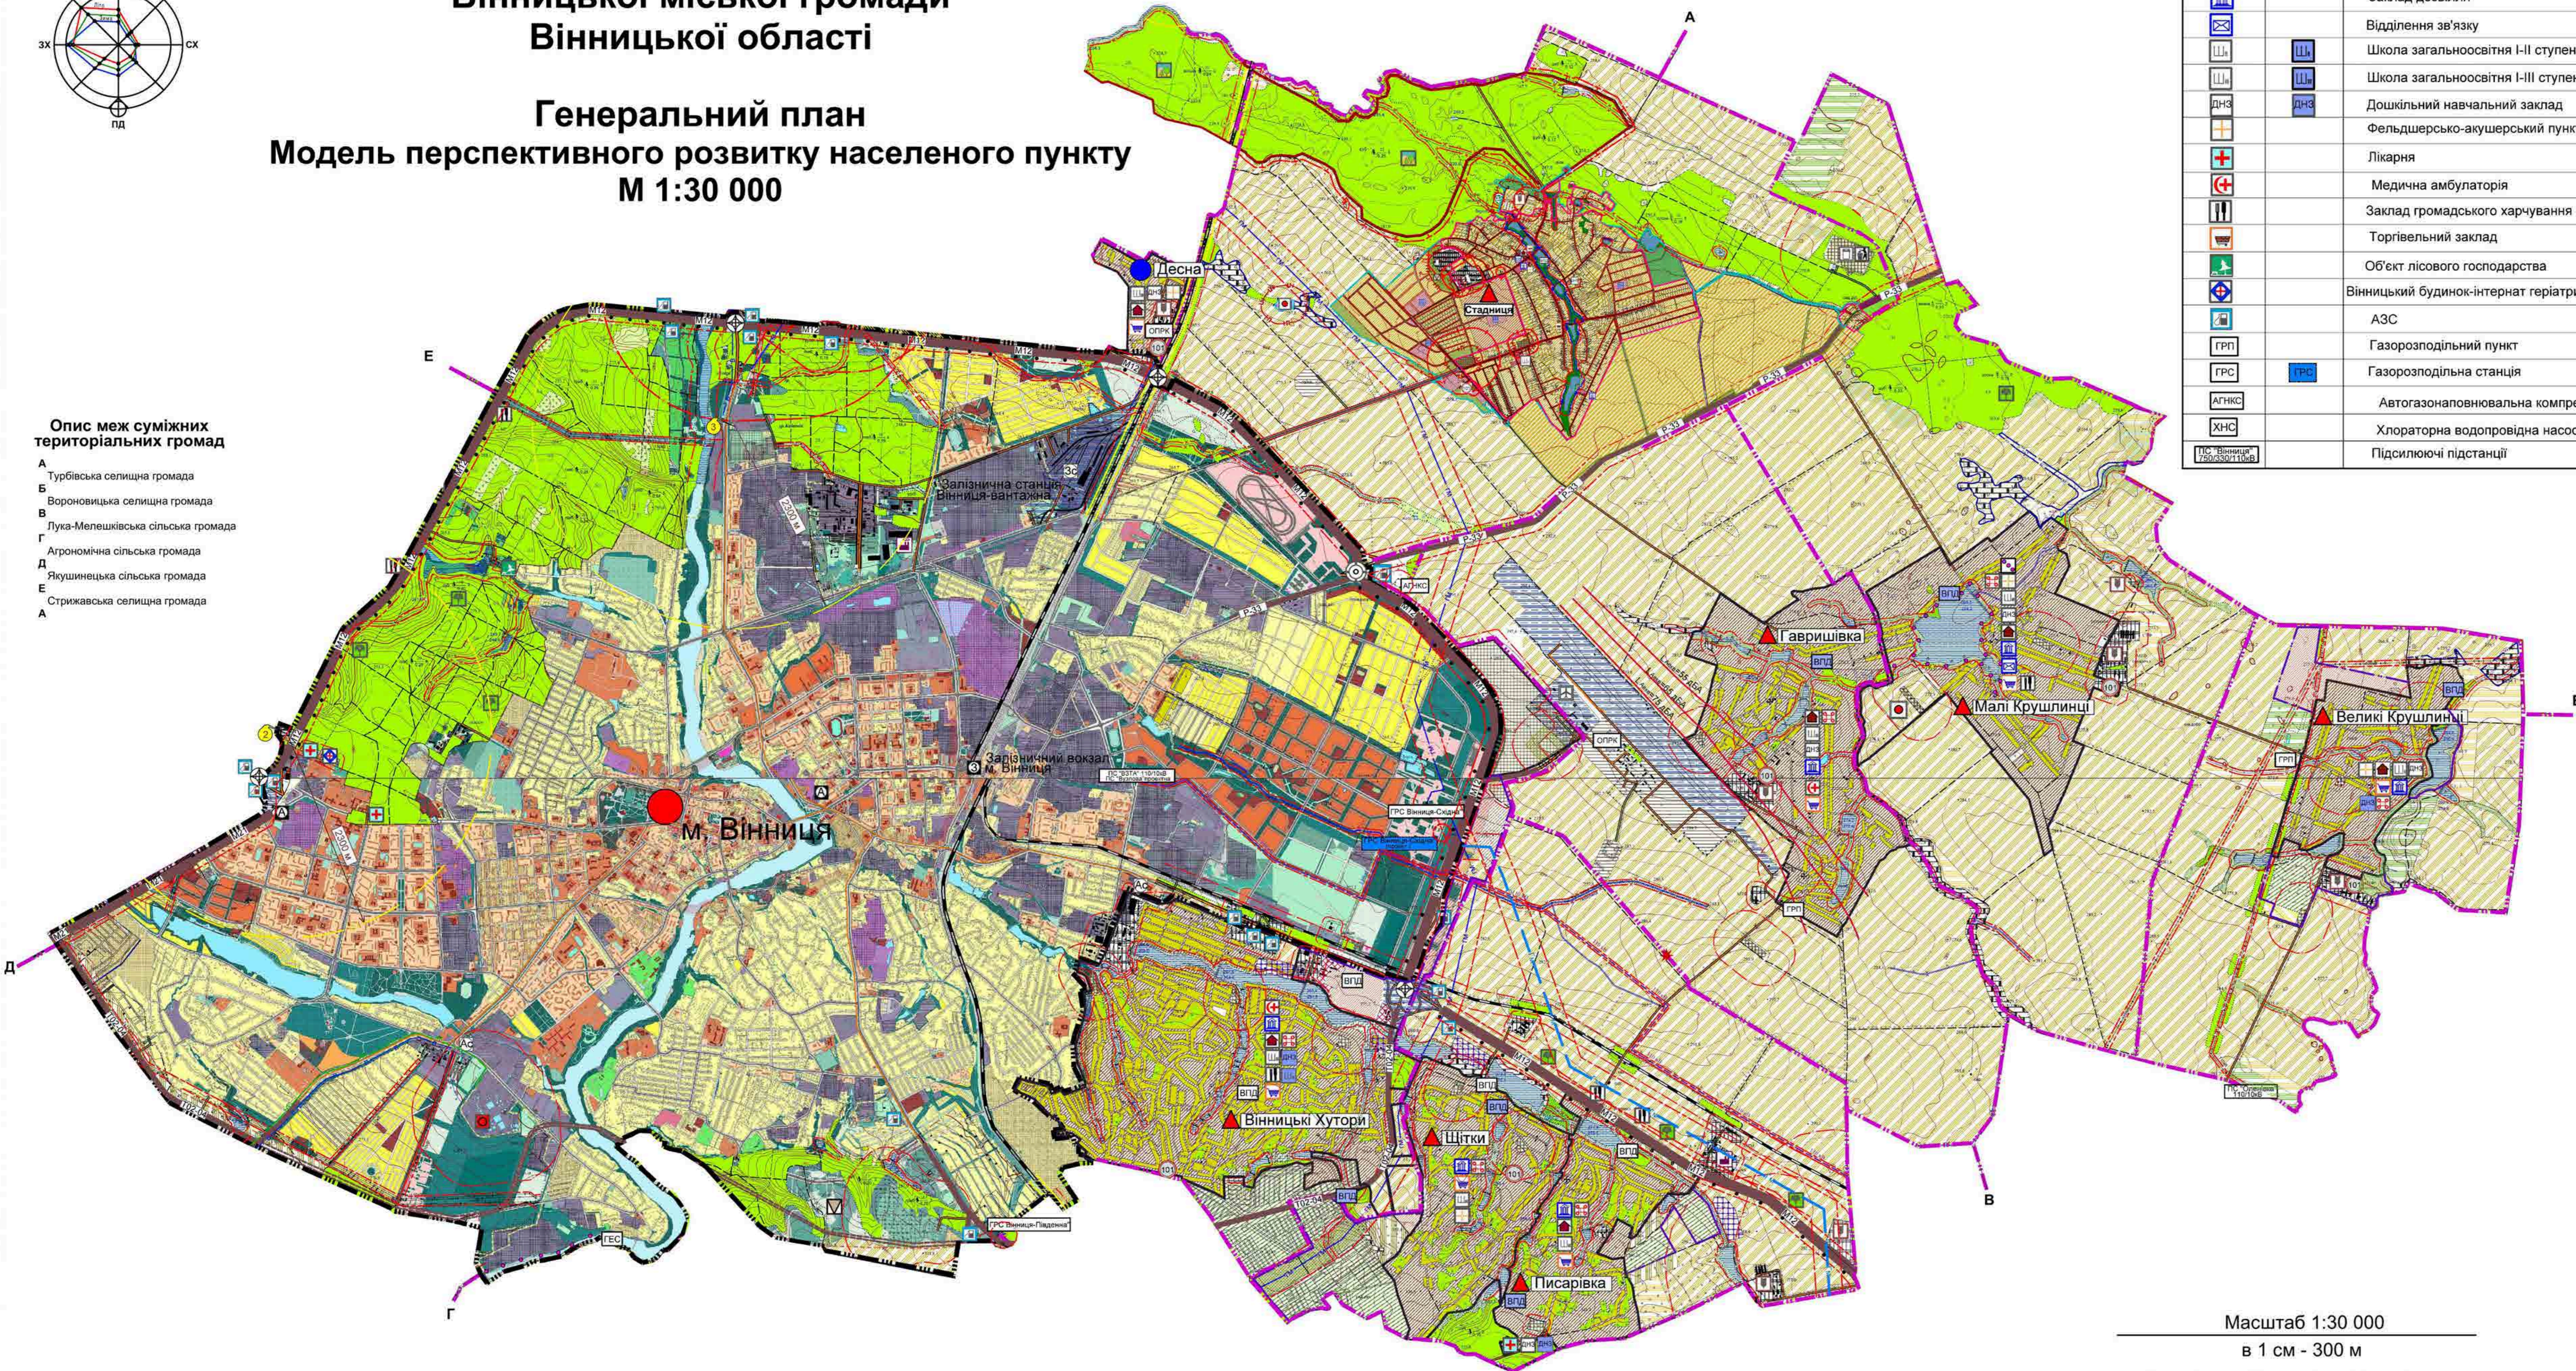

Умовні позначення

Існуючі	Проект	Назва
		Будинок сільської чи селищної ради
		Заклад дозвілля
		Відділення зв'язку
		Школа загальноосвітня I-II ступенів
		Школа загальноосвітня I-III ступенів
		Дошкільний навчальний заклад
		Фельдшерсько-акушерський пункт
		Лікарня
		Медична амбулаторія
		Заклад громадського харчування
		Торгівельний заклад
		Об'єкт лісового господарства
		Вінницький будинок-інтернат геріатричного профілю
		АЗС
		Газорозподільний пункт
		Газорозподільна станція
		Автогазонаповнювальна компресорна станція
		Хлораторна водопровідна насосна станція
		Підстанція підсилювачі

	Об'єктові пожежно-рятувальна команда смт. Десна
	Сільськогосподарське підприємство
	Промислове підприємство
	Каналізаційні очисні споруди
	Полігон захоронення ТПВ (сміттєзвалище)
	Сміттєсортувальна станція
	Родовища корисних копалин (суглинки)
	Транспортна розв'язка в різних рівнях
	Транспортна розв'язка в одному рівні
	Залізничний вокзал м. Вінниця
	Залізнична станція "Вінниця-вантажна"
	Автовокзал м. Вінниця
	Автостанція
	Аеропорт
	Гідроелектростанція
	Водозабірна споруда з підземного джерела
	Захист від затоплення та підтоплення
	Перспективні пожежні депо
	Межа села Стадниця
	Межа міста Вінниця
	Межі сільських рад, що утворюють Вінницьку міську територіальну громаду
	Межі населених пунктів
	Місто обласного значення
	Село
	СМТ
	Санітарно-захисна зона
	Прибережна захисна смуга
	Охоронна зона
	Контур еквівалентних рівнів шуму аеропорту
	Міжнародна (М-12) - Стрий-Тернопіль-Кіровоград-Знам'янка (реконструкція)
	Міжнародна (М-21) - Житомир - Могилів-Подільський (реконструкція)
	Регіональна (Р-33) - Вінниця-Турбів-В. Михайлівка
	Південний об'їзд м. Вінниця
	Залізничний транспортний коридор (Крїтський 3, Крїтський 9, Балтійське море-Чорне море)
	Альтернативна дорога
	Районні дороги
	Польові дороги
	Магістральні газопроводи
	Повітряна лінія електропередач - 110кВ
	Ліквідація заболоченості
	Захист від підтоплення та затоплення
	Водопровід існуючий
	Напірний каналізаційний колектор існуючий
	ХНО
	Хлораторна водопровідної насосної станції III підйому «Вишенька» КП «Вінницяводоканал»
	Склади хлору на КП «Вінницяводоканал»
	Зона можливого хімічного забруднення

	Територія житлової та громадської забудови (СМТ)
	Територія житлової та громадської забудови (Села)
	Територія громадської забудови
	Територія виробничого призначення
	Залегання розвіданих запасів корисних копалин
	Територія кладовища
	Територія садівничих масивів
	Територія комунальних об'єктів (крім кладовищ)
	Територія історико-культурного призначення
	Територія лісогосподарського призначення
	Територія водного фонду
	Територія спеціального призначення
	Територія транспортної інфраструктури
	Територія рекреаційного призначення
	Територія зелених насаджень спецпризначення
	Територія інженерної інфраструктури
	- ведення товарного с/г виробництва (ПА)
	- ведення особистого с/г господарства (ОСГ)
	- ведення фермерського господарства
	- землі запасу (пасовище)
	- лугова рослинність, сіножаті
	- землі запасу (ведення городництва)
	- резерв
	- для дослідних і навчальних цілей
	- для дослідних і навчальних цілей (Дослідне господарство "Бохоничьке")
	- для дослідних і навчальних цілей (ДП НІТЦ ІК СГП НААН)
	Комунальне підприємство "Добробут" (пасовище)
	- територія оздоровчого призначення
	- зона поширення заболоченості

Пам'ятки історії місцевого значення

	Нерухомий об'єкт культурної спадщини
	Територія історико-культурного призначення
	Пам'ятки археології
	Кургани

Об'єкти природно-заповідного фонду

	Межа території ПЗФ загальнодержавного значення
--	--

Заказник загальнодержавного значення


	Заказник природно-заповідного значення "Буго-Деснянський"
--	---

Пам'ятки природи місцевого значення

	Ботанічні
--	-----------

Примітки:

- Креслення марки ГП розроблено на схемі планування території Вінницького району, Вінницької області, розробленою ТОВ "Діпроцивільпробуд".
- Дане креслення читати разом із архівом ГП-4 та пояснювальною запискою до "Схеми планування території Вінницького району".

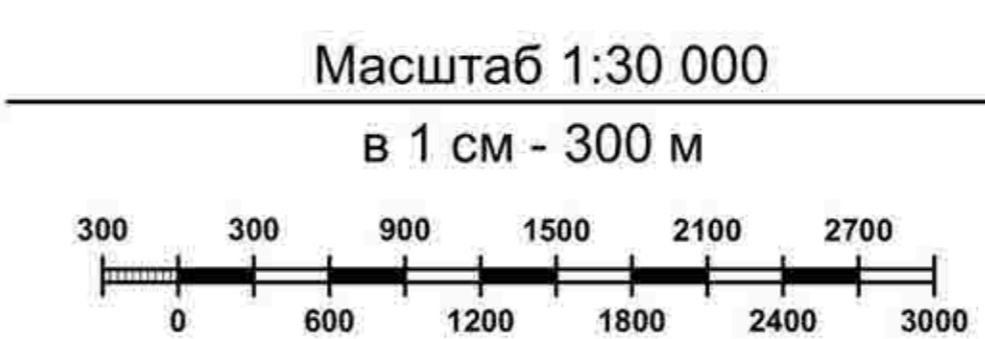

69/54-ГП/06.07.21			
Генеральний план села Стадниця Вінницької міської громади Вінницької області			
Змін.	Кільк.	Архив.	Дата
ГАП	Вакула Ю. І.		2022
Архітектор	Вакула Ю. І.		2022
Перевірив	Вакула Ю. І.		2022
Модель перспективного розвитку населеного пункту (М 1:30 000)			ТОВ "НВК"Світязь" м. Вінниця
Статус		Архив	Архив
ГП		3	