КОМПЛЕКСНИЙ ПЛАН ПРОСТОРОВОГО РОЗВИТКУ ВІННИЦЬКОЇ МІСЬКОЇ ТЕРИТОРІАЛЬНОЇ ГРОМАДИ ТА ПРОЕКТ ВНЕСЕННЯ ЗМІН ДО ГЕНЕРАЛЬНОГО ПЛАНУ м. ВІННИЦЯ

СХЕМА ТРАНСПОРТНОЇ МОБІЛЬНОСТІ ТА ІНФРАСТРУКТУРИ. СХЕМА АВТОМОБІЛЬНИХ ДОРІГ

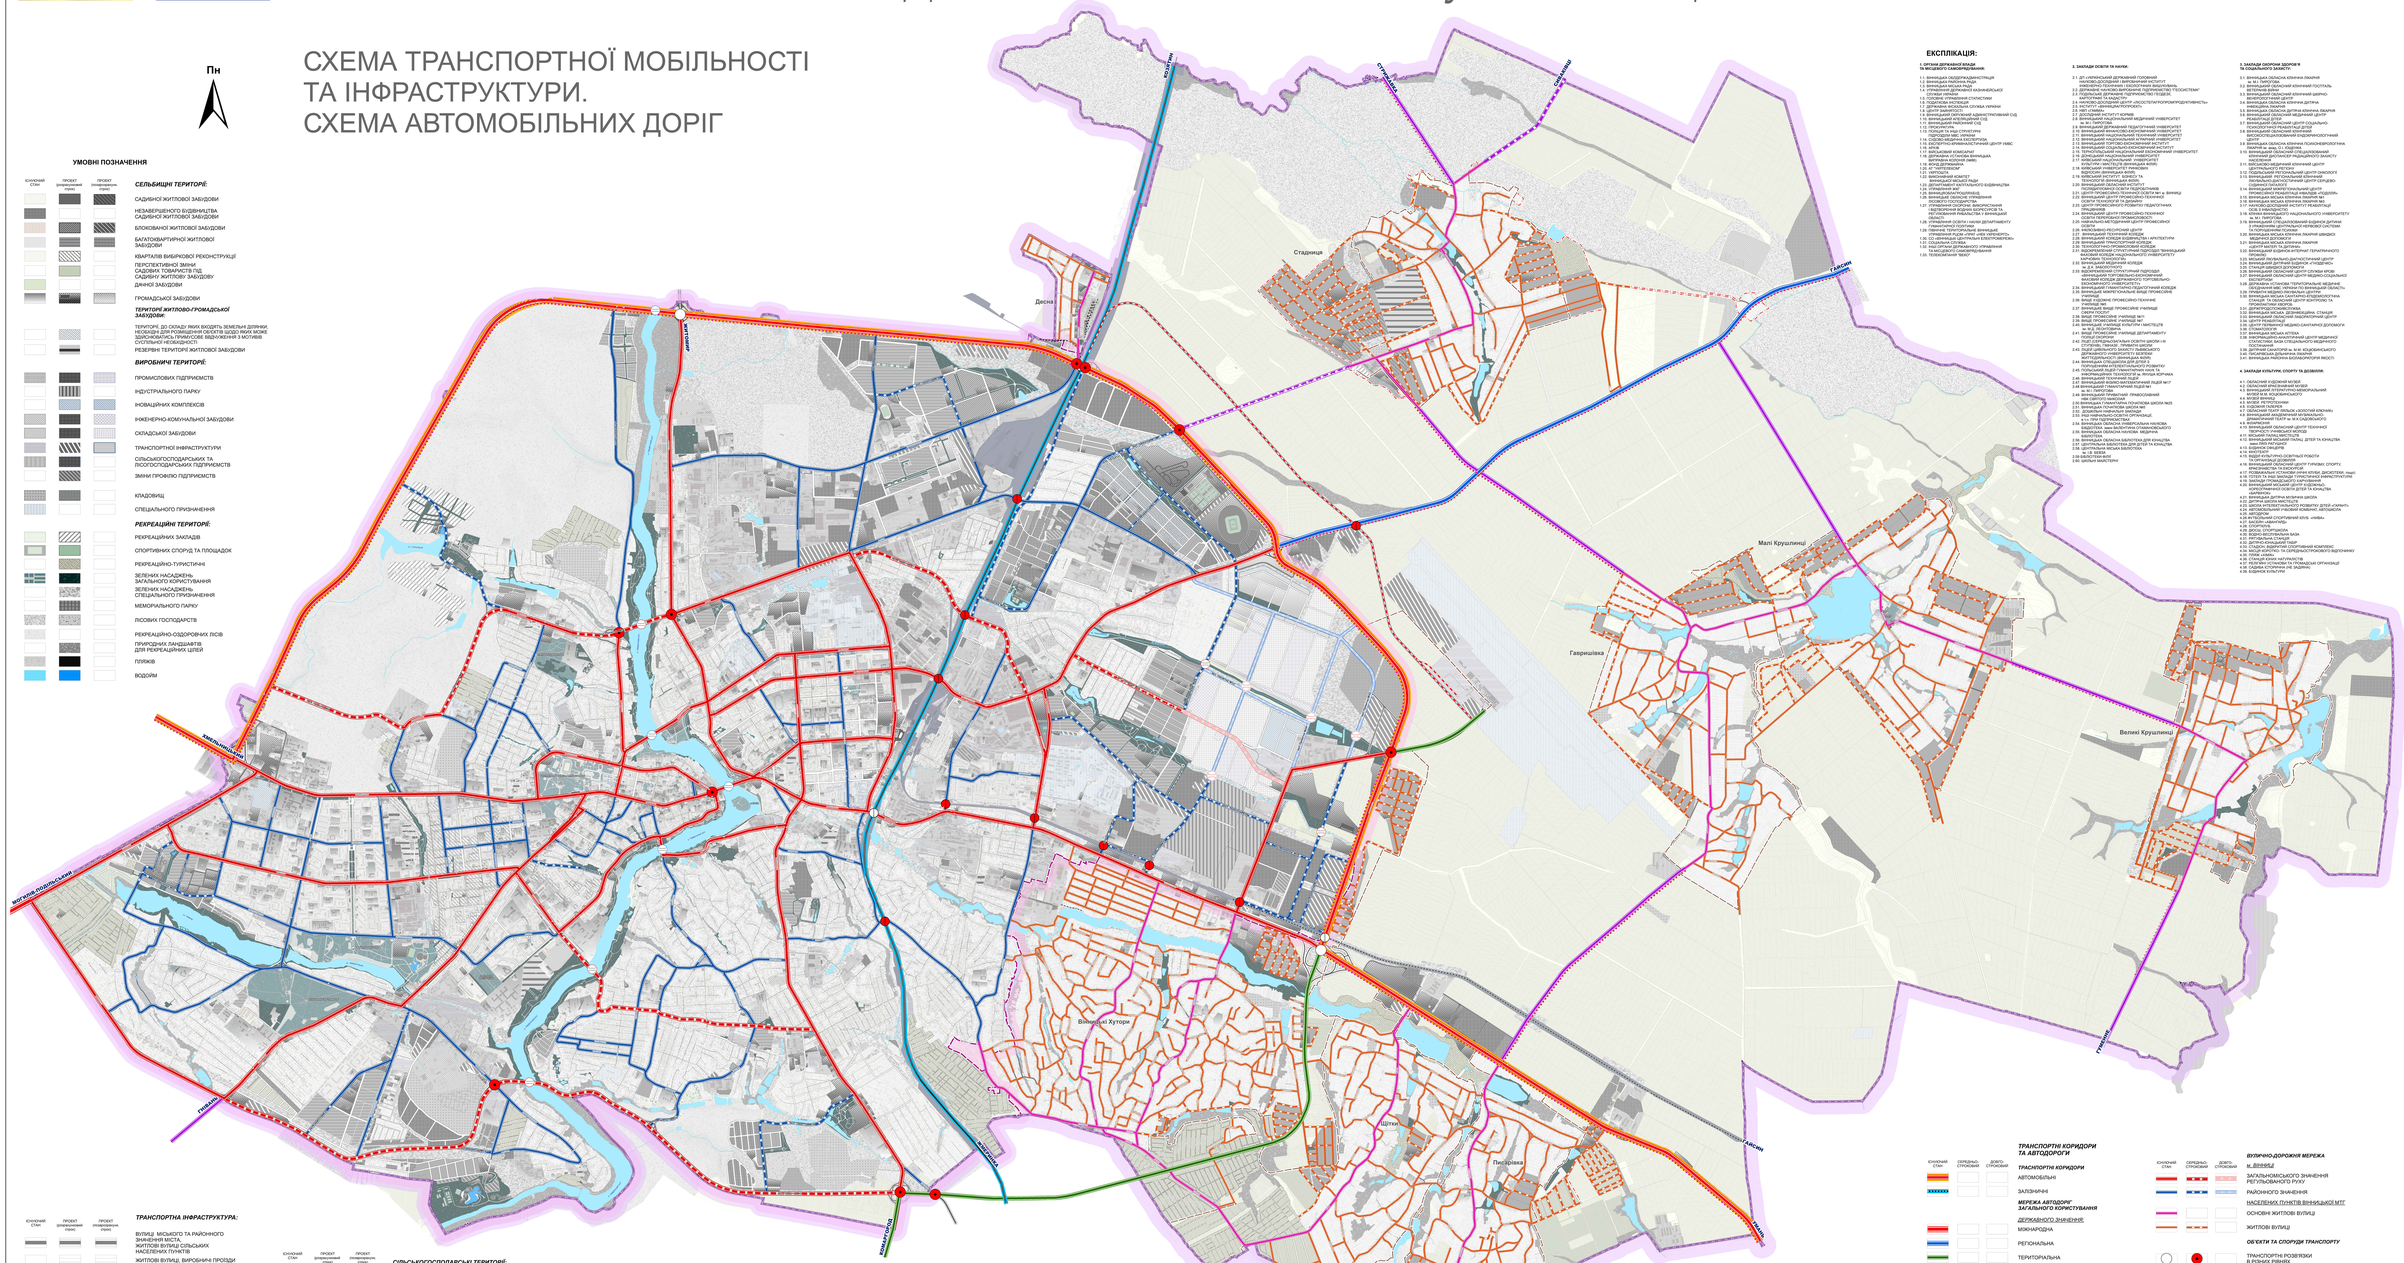

УМОВНІ ПОЗНАЧЕННЯ

ІСНУЮЧИЙ СТАН	ПРОЕКТ (розширення справ)	ПРОЕКТ (планування справ)	
			СЕЛЬБИЩІ ТЕРИТОРІЇ:
			САДИБНОЇ ЖИТЛОВОЇ ЗАБУДОВИ
			НЕЗМІШУЮЧОГО ВИДОБНИЦТВА САДИБНОЇ ЖИТЛОВОЇ ЗАБУДОВИ
			БЛОКОВАНОЇ ЖИТЛОВОЇ ЗАБУДОВИ
			БАГАТОВЕРТИРНОЇ ЖИТЛОВОЇ ЗАБУДОВИ
			КВАРТАЛІВ ВИБІРКОВОЇ РЕКОНСТРУКЦІЇ
			ПЕРСПЕКТИВНОЇ ЗМІНИ САДОВИХ ТОВАРИСТВ ПІД САДИБНУ ЖИТЛОВУ ЗАБУДОВУ
			ДАЧНОЇ ЗАБУДОВИ
			ГРОМАДСЬКОЇ ЗАБУДОВИ
			ТЕРИТОРІЇ ЖИТЛОВО-ГРОМАДСЬКОЇ ЗАБУДОВИ:
			ТЕРИТОРІЇ, ДО СКЛАДУ ЯКИХ ВХОДЯТЬ ЗЕМЕЛЬНІ ДІЛЯНКИ ЗАГАЛЬНОГО ВИКОРИСТАННЯ, ВІДНЕСЕНІ ДО ЗЕМЕЛЬ ЗАГАЛЬНОЇ ЗДІЙСНЮВАНОСТІ, ПРИЧОМУ ЗЕМЛІ ЗАГАЛЬНОГО В МЕЖАХ СУСПІЛЬНОЇ НЕОБХІДНОСТІ
			РЕЗЕРВНІ ТЕРИТОРІЇ ЖИТЛОВОЇ ЗАБУДОВИ
			ВИРОБНИЧІ ТЕРИТОРІЇ:
			ПРОМИСЛОВИХ ПІДПРИЄМСТВ
			ІНДУСТРІАЛЬНОГО ПАРКУ
			ІНОВАЦІЙНИХ КОМПЛЕКСІВ
			ІНЖЕНЕРНО-КОМУНАЛЬНОЇ ЗАБУДОВИ
			СКЛАДСЬКОЇ ЗАБУДОВИ
			ТРАНСПОРТНОЇ ІНФРАСТРУКТУРИ
			СІЛЬСЬКОГОСПОДАРСЬКИХ ТА ЛІСОГОСПОДАРСЬКИХ ПІДПРИЄМСТВ
			ЗМІНИ ПРОФІЛЮ ПІДПРИЄМСТВ
			КЛАДОВИЩ
			СПЕЦІАЛЬНОГО ПРИЗНАЧЕННЯ
			РЕКРЕАЦІЙНІ ТЕРИТОРІЇ:
			РЕКРЕАЦІЙНИХ ЗАКЛАДІВ
			СПОРТИВНИХ СПОРУД ТА ПЛОЩАДОК
			РЕКРЕАЦІЙНО-ТУРИСТИЧНІ
			ЗЕЛЕНИХ НАСАДЖЕНЬ ЗАГАЛЬНОГО КОРИСТУВАННЯ
			ЗЕЛЕНИХ НАСАДЖЕНЬ СПЕЦІАЛЬНОГО ПРИЗНАЧЕННЯ
			МЕМОРІАЛЬНОГО ПАРКУ
			ЛІСОВИХ ГОСПОДАРСТВ
			РЕКРЕАЦІЙНО-ОЗДОРОВЧИХ ЛІСІВ
			ПРИРОДНИХ ЛАНДШАФТІВ ДЛЯ РЕКРЕАЦІЙНИХ ЦІЛЕЙ
			ПЛЯЖІВ
			ВОДОЙМ

ІСНУЮЧИЙ СТАН	ПРОЕКТ (розширення справ)	ПРОЕКТ (планування справ)	
			ТРАНСПОРТНА ІНФРАСТРУКТУРА:
			ВУЛИЦІ МІСЬКОГО ТА РАЙОННОГО ЗНАЧЕННЯ МІСТА, ЖИТЛОВІ ВУЛИЦІ СІЛЬСЬКИХ НАСЕЛЕНИХ ПУНКТІВ
			ЖИТЛОВІ ВУЛИЦІ, ВИРОБНИЧІ ПРОЇЗДИ
			ПІШОХІДНІ ЗОНИ, НАБЕРЕЖНІ
			ПІШОХІДНІ ДОРІЖКИ
			СМУГА ВІДВЕДЕННЯ ЗАЛІЗНИЦЬ

ІСНУЮЧИЙ СТАН	ПРОЕКТ (розширення справ)	ПРОЕКТ (планування справ)	
			СІЛЬСЬКОГОСПОДАРСЬКІ ТЕРИТОРІЇ:
			РІЛЕЙ, ГОРОДІВ
			КОЛЕКТИВНОГО ТА ІНДИВІДУАЛЬНОГО САДІВНИЦТВА
			БАГАТОРІЧНИХ НАСАДЖЕНЬ
			ПАСОВИЩ ТА СІНОКОСІВ(ЛУКИ)

ІСНУЮЧИЙ СТАН	ПРОЕКТ (розширення справ)	ПРОЕКТ (планування справ)	
			МЕЖІ:
			ВІННИЦЬКОЇ МІСЬКОЇ ТЕРИТОРІАЛЬНОЇ ГРОМАДИ
			МІСТА ВІННИЦЯ
			ІНШИХ НАСЕЛЕНИХ ПУНКТІВ ГРОМАДИ

ЕКСПЛІКАЦІЯ:

1. ОРГАНИ ДЕРЖАВНОЇ ВЛАДИ ТА МІСЦЕВОГО САМОВРЯДУВАННЯ:

1.1. ВІННИЦЬКА ОБЛДЕРЖАДМІНІСТРАЦІЯ
1.2. ВІННИЦЬКА РАЙОННА РАДА
1.3. ВІННИЦЬКА МІСЬКА РАДА
1.4. УПРАВЛІННЯ ДЕРЖАВНОЇ КАЗНАЧЕЙСЬКОЇ СЛУЖБИ УКРАЇНИ
1.5. ГОЛОВНЕ УПРАВЛІННЯ СТАТИСТИКИ
1.6. ПОДІЛЬСЬКА РЕГІОНАЛЬНА ОФІС ЕКСПЕРТИЗИ УКРАЇНИ
1.7. ЦЕНТР ЗАЙНЯТОСТІ
1.8. ВІННИЦЬКИЙ ОКРУЖНИЙ АДМІНІСТРАТИВНИЙ СУД
1.9. ВІННИЦЬКИЙ ОКРУЖНИЙ СУД
1.10. ВІННИЦЬКИЙ РАЙОННИЙ СУД
1.11. ПОЛІЦІЯ ТА ІНШІ СТРУКТУРИ
1.12. ВІННИЦЬКИЙ ОБЛВІЙСЬКОМ
1.13. ОБЛАСНЕ МЕДИЧНА ЕКСПЕРТИЗА
1.14. ЕКСПЕРТНО-ПРАВОЗАСТОСУВАЛЬНИЙ ЦЕНТР НАБС
1.15. ВІННИЦЬКИЙ ЮРИСДИКТ
1.16. ВІННИЦЬКИЙ ОБЛАСНИЙ ЦЕНТР ЕКОЛОГІЧНОЇ ІНФОРМАЦІЇ ФІЛІЯ ЦЕНТРУ ЕКОЛОГІЧНОЇ ІНФОРМАЦІЇ
1.17. ВІННИЦЬКИЙ ОБЛАСНИЙ ЦЕНТР ЕКОЛОГІЧНОЇ ІНФОРМАЦІЇ
1.18. ДЕРЖАВНИЙ ЕКОЛОГІЧНИЙ ІНСПЕКТОРАТ
1.19. ВІННИЦЬКИЙ ОБЛАСНИЙ ЦЕНТР ЕКОЛОГІЧНОЇ ІНФОРМАЦІЇ
1.20. ВІННИЦЬКИЙ ОБЛАСНИЙ ЦЕНТР ЕКОЛОГІЧНОЇ ІНФОРМАЦІЇ
1.21. ЧЕРКАСЬКА ОБЛАСНА ЕКОЛОГІЧНОЇ ІНФОРМАЦІЇ
1.22. ЧЕРКАСЬКА ОБЛАСНА ЕКОЛОГІЧНОЇ ІНФОРМАЦІЇ
2.4. НАУКОВО-ДОСЛІДНИЙ ЦЕНТР «ЕКОСИСТЕМА ПОРОРОКОМІРКОВИЙ ПІДПРИЄМСТВО"
2.5. НАЦ «ЛЕМВІ»
2.6. ДОСЛІДНИЙ ІНСТИТУТ ЕЛЕКТРОЗВАРЮВАННЯ
2.7. ВІННИЦЬКИЙ ОБЛАСНИЙ ЕКОЛОГІЧНИЙ ІНФОРМІТЕТ
2.8. ВІННИЦЬКИЙ ПЕДАГОГІЧНИЙ ІНФОРМІТЕТ
2.9. ВІННИЦЬКИЙ ФІНАНСОВО-ЕКОНОМІЧНИЙ ІНФОРМІТЕТ
2.10. ВІННИЦЬКИЙ ТОРГОВО-ЕКОНОМІЧНИЙ ІНФОРМІТЕТ
2.11. ВІННИЦЬКИЙ ТОРГОВО-ЕКОНОМІЧНИЙ ІНФОРМІТЕТ
2.12. ВІННИЦЬКИЙ ТОРГОВО-ЕКОНОМІЧНИЙ ІНФОРМІТЕТ
2.13. ТЕРНОПІЛЬСЬКИЙ НАЦІОНАЛЬНИЙ ЕКОНОМІЧНИЙ ІНФОРМІТЕТ
2.14. ВІННИЦЬКИЙ ОБЛАСНИЙ ЕКОЛОГІЧНИЙ ІНФОРМІТЕТ
2.15. ЛЬВІВСЬКИЙ НАЦІОНАЛЬНИЙ ІНФОРМІТЕТ
2.16. ЛЬВІВСЬКИЙ НАЦІОНАЛЬНИЙ ІНФОРМІТЕТ
2.17. ЛЬВІВСЬКИЙ НАЦІОНАЛЬНИЙ ІНФОРМІТЕТ
2.18. ЛЬВІВСЬКИЙ НАЦІОНАЛЬНИЙ ІНФОРМІТЕТ
2.19. ЛЬВІВСЬКИЙ НАЦІОНАЛЬНИЙ ІНФОРМІТЕТ
2.20. ЛЬВІВСЬКИЙ НАЦІОНАЛЬНИЙ ІНФОРМІТЕТ
2.21. ЦЕНТР ПРОФЕСІЙНО-ПЕДАГОГІЧНОЇ ОСВІТИ ВІННИЦЬКОЇ ОБЛАСНОЇ РАДИ
