КОМПЛЕКСНИЙ ПЛАН ПРОСТОРОВОГО РОЗВИТКУ ВІННИЦЬКОЇ МІСЬКОЇ ТЕРИТОРІАЛЬНОЇ ГРОМАДИ ТА ПРОЕКТ ВНЕСЕННЯ ЗМІН ДО ГЕНЕРАЛЬНОГО ПЛАНУ м. ВІННИЦЯ

ПРОЕКТ ВНЕСЕННЯ ЗМІН ДО ГЕНЕРАЛЬНОГО ПЛАНУ м. ВІННИЦЯ

СХЕМА ІНЖЕНЕРНОЇ ПІДГОТОВКИ ТА БЛАГОУСТРОЮ ТЕРИТОРІЇ

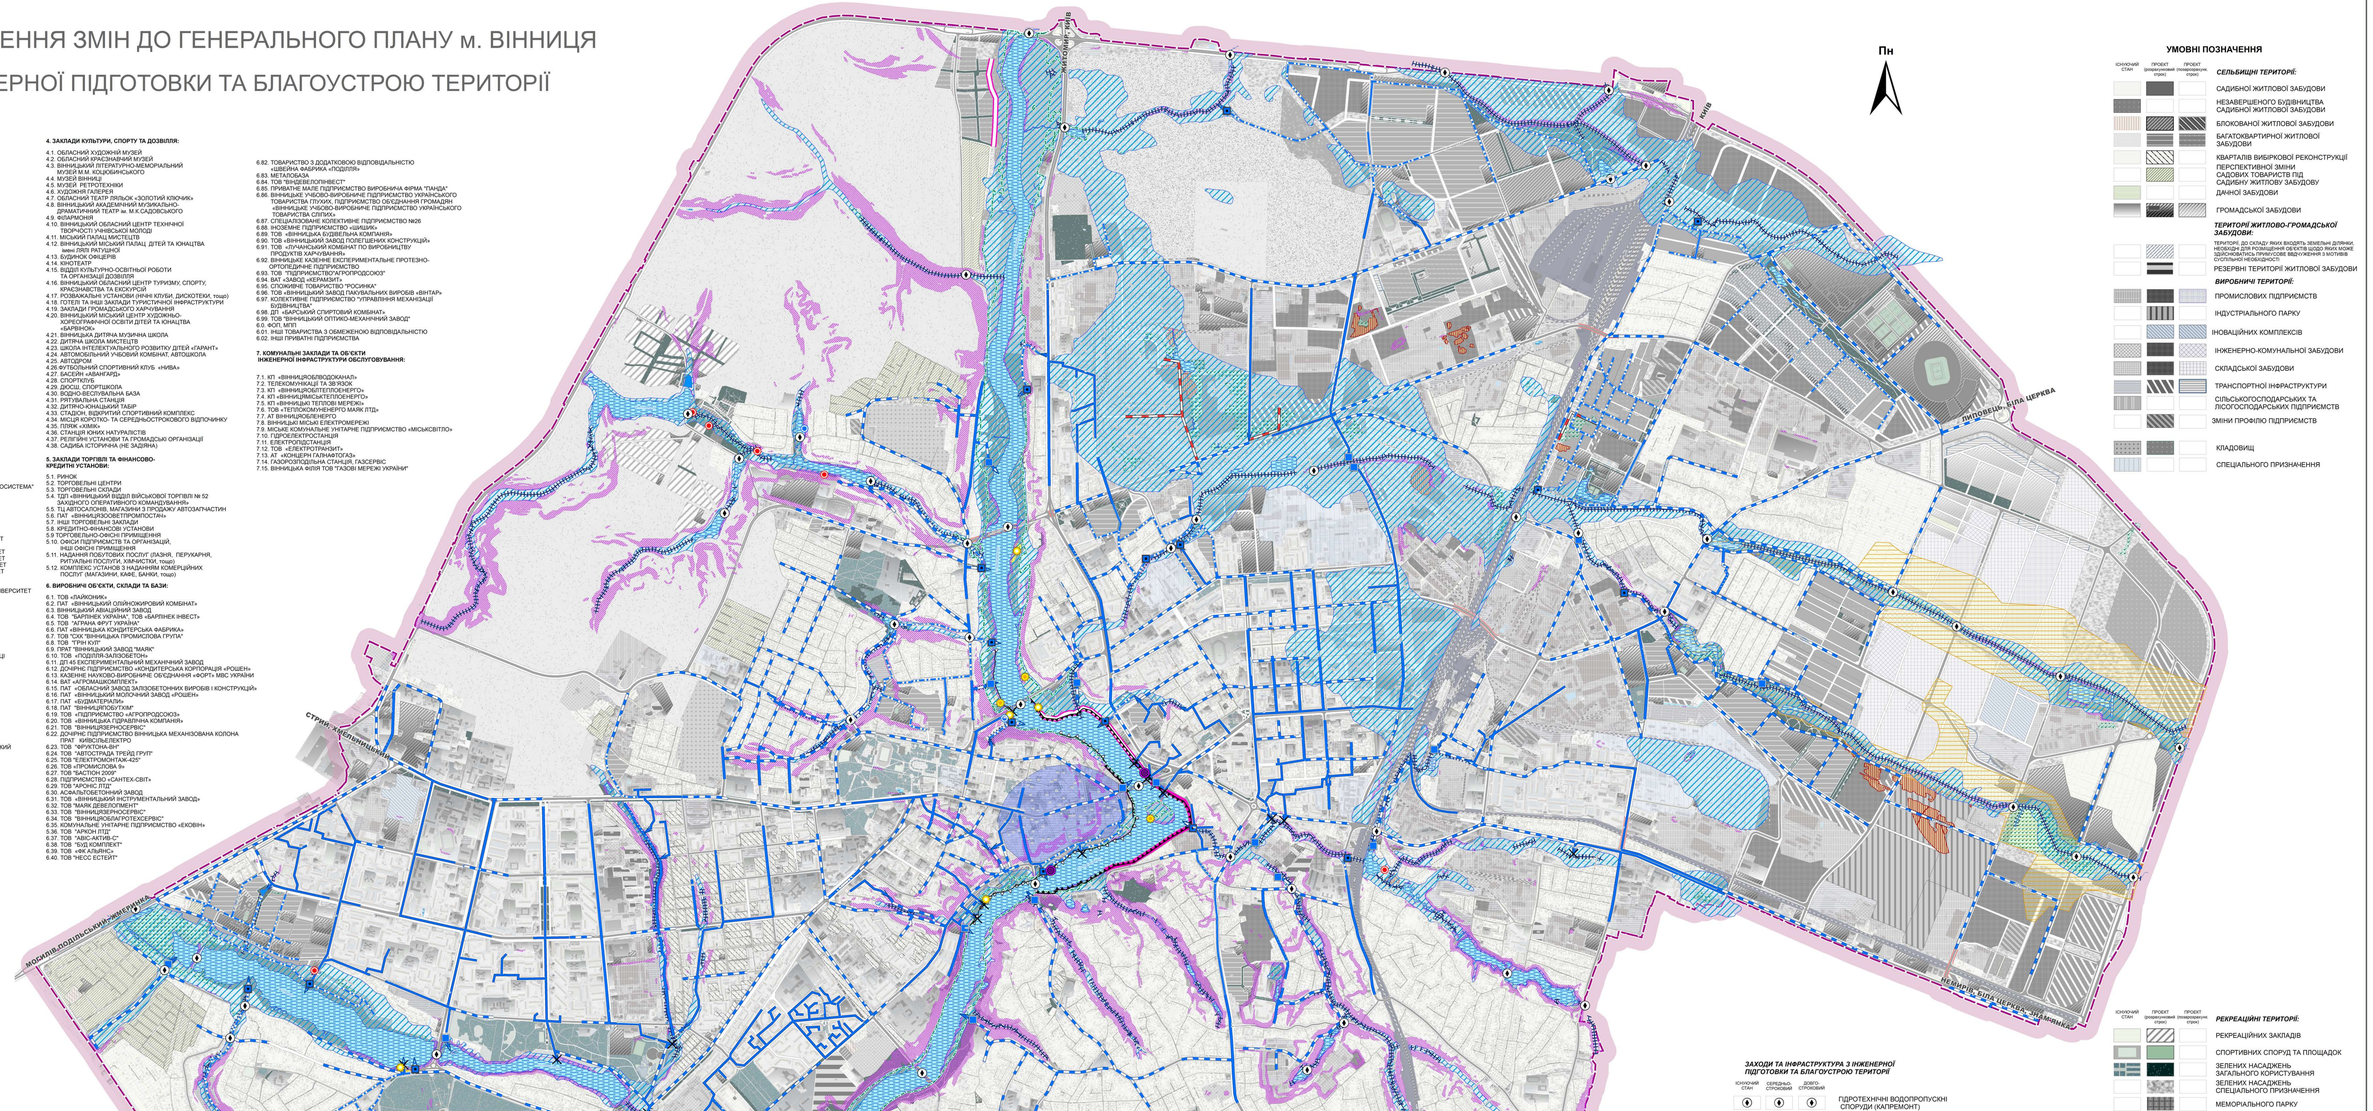
Пн
ВУЛ. ОЛЕКСИ ГАВРИША
ВУЛ. ЗАМОСТЯНСЬКА
ВУЛ. ЗАМОСТЯНСЬКА
ВУЛ. ЗАМОСТЯНСЬКА